

DILULUSKAN UNTUK SEBUT HARGA OLEH :



UTM
UNIVERSITI TEKNOLOGI MALAYSIA


SYASLIZA BINTI BAKAR
Pegawai
Seksyen Kontrak dan Perolehan
Bahagian Pengurusan Aset
Timbalan Naib Canselor (Pembangunan)
Universiti Teknologi Malaysia
81310 UTM Johor Bahru, Johor

NASKAH MEJA SEBUT HARGA

SH/2025-39/A-1/SPFI/BPA

**UTM-CADANGAN MEMBINA STRUKTUR PAPAN
IKLAN (*BILLBOARD*) DI KAMPUS UNIVERSITI
TEKNOLOGI MALAYSIA, JOHOR BAHRU, JOHOR**

TARIKH TAKLIMAT DAN LAWATAN TAPAK :



WAJIB : 4 JULAI 2025



TIDAK WAJIB

TARIKH JUALAN :

04 JUL 2025

HINGGA :

11 JUL 2025

TARIKH TUTUP :

14 JUL 2025

PENYELARAS PROJEK : EN. MOHD IZAN ZHARIF BIN KAMARUDIN
(No. samb. : 31243)

JURUUKUR BAHAN

BERTANGGUNGJAWAB : PN. NORHERNANI BINTI MD NOR
(No. samb.: 31200)

PAKEJ KERJA



SENIBINA



ELEKTRIKAL



MEKANIKAL



AWAM



LANDSKAP

**UTM-CADANGAN MEMBINA STRUKTUR PAPAN IKLAN (*BILLBOARD*) DI
KAMPUS UNIVERSITI TEKNOLOGI MALAYSIA, JOHOR BAHRU, JOHOR**

No. Sebut Harga : SH/2025-39/A-1/SPFI/BPA

ISI KANDUNGAN

- 1.0 Surat Pelawaan Sebut Harga
- 2.0 Kenyataan Sebut Harga
- 3.0 Senarai Semakan Sebut Harga
- 4.0 Arahan Kepada Penyebut Harga
- 5.0 Syarat- Syarat Sebut Harga
- 6.0 Tatacara Bayaran Penalti
- 7.0 Jadual Ganti Rugi
- 8.0 Syarat-Syarat Tambahan
 - 8.1 Surat Akuan Pembida
 - 8.2 Surat Akuan Pembida Berjaya
- 9.0 Panduan Kontraktor
- 10.0 Senarai Perundangan & Peraturan Keperluan Keselamatan & Kesihatan Pekerjaan Di Tapak Bina
- 11.0 Keperluan Dan Peraturan Am
- 12.0 Skop Kerja
- 13.0 Borang Sebut Harga
- 14.0 Ringkasan Sebut Harga
- 15.0 Pecahan Harga
- 16.0 Jadual Kadar Harga
- 17.0 Maklumat Penyebut Harga
- 18.0 Surat Pemberitahuan Sebut Harga Tidak Berjaya
- 19.0 Lukisan
- 20.0 Lampiran 1

Kepada,
Penyebut Harga

Tuan,

SEBUT HARGA BAGI : UTM-CADANGAN MEMBINA STRUKTUR PAPAN IKLAN (BILLBOARD) DI KAMPUS UNIVERSITI TEKNOLOGI MALAYSIA, JOHOR BAHRU, JOHOR

Sebut harga adalah dipelawa daripada Penyebut Harga yang berdaftar dengan LPIPM/CIDB, PKK atau Kementerian Kewangan* dan Sistem Pendaftaran Kontraktor (UTMfin) seperti berikut:-

- i) Sijil Perolehan Kerja Kerajaan (SPKK)
- ii) Perakuan Pendaftaran Kontraktor (PPK)
 - Gred : **G2**
 - Kategori : **CE (Pembinaan Kejuruteraan Awam)**
 - Pengkhususan : **CE21 (Kerja-kerja Am Kejuruteraan Awam)**

- iii) Sijil Pendaftaran Kontraktor (UTMfin)
- iv) Sijil Kementerian Kewangan : -

2. Penyebut harga adalah **DIWAJIBKAN** untuk menghadiri taklimat sebut harga yang akan diadakan pada **4 Julai 2025, jam 10.45 pagi** bertempat di **Bilik Mesyuarat Sanggar Mulea, Bahagian Pengurusan Aset, Jabatan Timbalan Naib Canselor (Pembangunan), Universiti Teknologi Malaysia, Johor Bahru, Johor**. Dokumen tawaran boleh dibeli selepas taklimat dan lawatan tapak. Hanya penama di dalam sijil pendaftaran sahaja yang boleh menghadiri taklimat dan tidak boleh mewakili pegawai lain selain daripada penama yang dibenarkan.

3. Borang Sebut Harga yang telah siap diisi hendaklah dimasukkan ke dalam sampul surat bermetri bertanda **SH/2025-39/A-1/SPFI/BPA** dan dimasukkan ke dalam peti tawaran yang terletak di **Seksyen Kontrak dan Perolehan, Bahagian Pengurusan Aset, Jabatan Timbalan Naib Canselor (Pembangunan), Universiti Teknologi Malaysia, Johor Bahru, Johor** sebelum atau pada **14 JUL 2025** jam 12.00 tengah hari.

4. Kenyataan Sebut Harga, Senarai Semakan Sebut Harga, Arahan Kepada Penyebut Harga, Syarat-Syarat Sebut Harga, Spesifikasi Kerja, Borang Sebut Harga, Ringkasan Sebut Harga, Jadual Kadar Harga, Maklumat Penyebut Harga dan Lukisan dikembarkan bersama-sama ini.

5. Naskah Sebut Harga ini dijual dengan harga sebanyak **RM50.00/naskah** atas talian melalui payhub dipautan <https://payhub.utm.my> dengan pilihan UTMJB-DOKUMEN PEROLEHAN.

6. Pihak UTM tidak terikat untuk menerima Sebut Harga yang terendah sekali atau mana-mana Sebut Harga lain.

Sekian, terima kasih

"MALAYSIA MADANI"

"BERKHIDMAT UNTUK NEGARA"

Saya yang menjalankan amanah,


(Sr ASLIZA BINTI BAKAR)

Pengarah Seksyen Kontrak dan Perolehan
b.p.: Pengerusi Bahagian Pengurusan Aset
Bahagian Pengurusan Aset
Jabatan Timbalan Naib Canselor (Pembangunan)
☎: 07-5530320
✉: asliza@utm.my

**UNIVERSITI TEKNOLOGI MALAYSIA
JOHOR BAHRU**

KENYATAAN SEBUT HARGA

1. Sebut Harga adalah dipelawa daripada Penyebut Harga yang berdaftar dengan LPIPM/CIDB, PKK atau Kementerian Kewangan dan Sistem Pendaftaran Kontraktor (UTMfin) seperti berikut ;-

- i) Sijil Perolehan Kerja Kerajaan (SPKK)
- ii) Perakuan Pendaftaran Kontraktor (PPK)
 - Gred : **G2**
 - Kategori : **CE (Pembinaan Kejuruteraan Awam)**
 - Pengkhususan : **CE21 (Kerja-kerja Am Kejuruteraan Awam)**
- iii) Sijil Taraf Bumiputera (STB) *(jika berkenaan)*
- iv) Sijil Pendaftaran Kontraktor (UTMfin)
- v) Sijil Pendaftaran Kementerian Kewangan : -

dan yang masih dibenarkan membuat tawaran buat masa ini bagi kerja-kerja berikut:

**UTM-CADANGAN MEMBINA STRUKTUR PAPAN IKLAN (BILLBOARD) DI KAMPUS UNIVERSITI TEKNOLOGI
MALAYSIA, JOHOR BAHRU, JOHOR**

SH/2025-39/A-1/SPFI/BPA

2. Segala butiran dan Naskah Sebut Harga boleh didapati semasa waktu pejabat di **Seksyen Kontrak Dan Perolehan, Bahagian Pengurusan Aset, Jabatan Timbalan Naib Canselor (Pembangunan), Universiti Teknologi Malaysia, Johor Bahru, Johor** dengan mengemukakan bayaran dokumentasi sebanyak **RM50.00** atas talian melalui payhub dipautan <https://payhub.utm.my> dengan pilihan UTMJB–DOKUMEN PEROLEHAN.

3. Penyebut harga adalah **DIWAJIBKAN** untuk menghadiri taklimat sebut harga yang akan diadakan pada **4 Julai 2025, jam 10.45 pagi** bertempat di **Bilik Mesyuarat Sanggar Mulea, Bahagian Pengurusan Aset, Jabatan Timbalan Naib Canselor (Pembangunan), Universiti Teknologi Malaysia, Johor Bahru, Johor**. Dokumen tawaran boleh dibeli selepas taklimat dan lawatan tapak. Hanya penama di dalam sijil pendaftaran sahaja yang boleh menghadiri taklimat dan tidak boleh mewakili pegawai lain selain daripada penama yang dibenarkan.

4. Naskah Sebut Harga hanya akan dikeluarkan kepada Wakil-wakil Penyebut Harga yang namanya tercatat dalam Surat Pendaftaran sahaja. Bagi Wakil-wakil Penyebut harga yang namanya tidak terdapat dalam Surat Pendaftaran hendaklah membawa bersama Surat Perwakilan Kuasa yang sah dari syarikat masing-masing. Penyebut Harga/Wakil-wakil Penyebut Harga yang sah hendaklah membawa SURAT PENDAFTARAN ASAL yang dikeluarkan oleh LPIPM/CIDB, PUSAT KHIDMAT KONTRAKTOR atau Kementerian Kewangan dan UTMfin (yang mana berkaitan).

5. Naskah Sebut Harga boleh diperolehi pada 04 JUL 2025 hingga 11 JUL 2025 mulai jam 8.30 pagi hingga 4.00 petang di **Seksyen Kontrak Dan Perolehan, Bahagian Pengurusan Aset, Jabatan Timbalan Naib Canselor (Pembangunan), Universiti Teknologi Malaysia, Johor Bahru, Johor**. Naskah meja sebut harga juga boleh diperoleh secara atas talian menerusi pautan yang disediakan di akaun 'Facebook' rasmi Bahagian Pengurusan Aset, BPA, JTNCN dan laman sesawang rasmi <https://eperolehan.utm.my>
6. Sebut harga ini akan ditutup pada 14 JUL 2025. Naskah Sebut Harga hendaklah dimasukkan ke dalam **Peti Sebut Harga di Seksyen Kontrak Dan Perolehan, Bahagian Pengurusan Aset, Jabatan Timbalan Naib Canselor (Pembangunan), Universiti Teknologi Malaysia, Johor Bahru, Johor** tidak lewat daripada jam 12.00 tengah hari pada hari tersebut.

SKP-BPA

SENARAI SEMAKAN SEBUT HARGA (BEKALAN/PERKHIDMATAN/KERJA)

Sila tandakan (✓) Bagi Dokumen-dokumen Yang Disertakan.

Bil.	Perkara/Dokumen	Untuk Ditanda Oleh Penyebut Harga
1	Ringkasan Sebut harga Telah Diisi Dengan Lengkap, Cop Syarikat dan Ditandatangani Oleh Pengarah Syarikat	
2	Borang Sebut Harga Telah Diisi Dengan Lengkap, Cop Syarikat dan Ditandatangani Oleh Pengarah Syarikat	
3	Jadual Kadar Harga Telah Diisi Dengan Lengkap dan Ditandatangani Oleh Pengarah Syarikat (jika ada)	
4	Salinan Penyata Bulanan Akaun Bank bagi Tiga (3) Bulan Terakhir dan kemudahan kewangan bertulis yang disahkan oleh Institusi Kewangan (untuk sebut harga melebihi RM200,000.00 sahaja)	
5	Salinan Perakuan Pendaftaran Kontraktor (PPK) Oleh CIDB	
6	Salinan Sijil Perolehan Kerja Kerajaan (SPKK) Oleh CIDB	
7	Salinan Sijil Taraf Bumiputera (STB) Dari Pusat Khidmat Kontraktor (Kerja)	
8	Salinan Sijil Akuan Pendaftaran Dari Kementerian Kewangan (Bekalan/Perkhidmatan)	
9	Salinan Sijil Akuan Bumiputera Dari Kementerian Kewangan (Bekalan/Perkhidmatan)	
10	Salinan Sijil Akuan Pembuat Dari Kementerian Kewangan (Bekalan/Perkhidmatan)	
11	Salinan Sijil/No. Pendaftaran Kontraktor (UTMfin)	
12	Penyerahan (jika berkaitan): - Jadual Data Teknikal - Katalog - Sampel	
13	Borang Maklumat Penyebut Harga Telah Diisi Dengan Lengkap. Sila kembalikan lampiran sekiranya jadual di atas tidak mencukupi.	
14	Cadangan Penyelenggaraan / Penyenggaraan (jika perlu)	
15	Surat Akaun Pembida	
16	Surat Perwakilan Kuasa	
17	Senarai Kakitangan Teknikal (jika berkaitan)	
18	Surat Pemberitahuan Sebut Harga Tidak Berjaya	

PENGESAHAN OLEH PENYEBUT HARGA

Dengan ini saya mengesahkan bahawa saya telah membaca dan memahami semua syarat-syarat dan terma yang dinyatakan di dalam dokumen sebut harga. Semua maklumat yang dikemukakan adalah benar.

Tandatangan Dan Cop Penyebut Harga

Tarikh : _____

**UNIVERSITI TEKNOLOGI MALAYSIA
JOHOR BAHRU, JOHOR**

ARAHAN KEPADA PENYEBUT HARGA

1. SEMAKAN AM

Adalah menjadi tanggungjawab Penyebut Harga untuk meneliti bahawa Naskah Sebut Harga yang diterima adalah sebagaimana dalam Naskah Meja Sebut Harga. Jika terdapat apa-apa perbezaan atau percanggahan atau mana-mana muka surat yang tertinggal yang diberikan kepada Penyebut Harga dengan Naskah Meja Sebut Harga maka adalah menjadi tanggungjawab Penyebut Harga untuk memohon secara bertulis kepada UTM tidak lewat dari tiga (3) hari sebelum tarikh akhir yang ditetapkan (atau sebelum tarikh tutup bagi Sebut Harga segera) dalam Kenyataan Sebut Harga bagi penyerahan Sebut Harga supaya dibetulkan perbezaan atau percanggahan itu.

2. CARA-CARA MELENGKAPKAN DOKUMEN SEBUT HARGA

2.1 Penyediaan Sebut Harga

Semua maklumat yang diisi oleh Penyebut Harga hendaklah dengan menggunakan dakwat tidak mudah luntur. Jika terdapat sebarang kesilapan dalam mengisi maklumat, kesilapan tersebut hendaklah dibetulkan dengan cara memotong kesilapan tersebut dengan satu garisan bersih melintang dan ditandatangani ringkas oleh Penyebut Harga dan saksinya. Penggunaan getah pemadam dan cecair pemadam adalah dilarang.

Penyebut Harga adalah dikehendaki mengisi/mengemukakan segala maklumat berikut dengan sepenuhnya : -

- a) Harga, tempoh dan tandatangan Penyebut Harga dan Saksi dalam Borang Sebut Harga
- b) Harga dan tandatangan Penyebut Harga dan Saksi di Ringkasan Sebut Harga
- c) Senarai Kerja-kerja yang sedang dilaksanakan
- d) Jadual Data Teknikal
- e) Jadual Kadar Harga

Penandatangan Penyebut Harga bagi semua maklumat di atas hendaklah oleh Pengarah Syarikat.

2.2 Taklimat/Lawatan Tapak

Maklumat taklimat/lawatan tapak, tarikh dan masa adalah seperti dinyatakan di muka hadapan naskah sebut harga. Penyebut Harga dikehendaki melaporkan diri di Seksyen Kontrak dan Perolehan, Bahagian Pengurusan Aset, Jabatan Timbalan Naib Canselor (Pembangunan).

2.3 Penjelasan Lanjut

Sekiranya terdapat maklumat dalam Naskah Sebut Harga yang tidak jelas atau bercanggah, Penyebut Harga boleh menghubungi Pegawai Inden atau Pegawai Bertanggungjawab sebagaimana dinyatakan di muka hadapan naskah sebut harga.

2.4 Penjualan Dokumen Sebut Harga

Dokumen Sebut Harga dalam bentuk *softcopy pdf* boleh diperolehi secara atas talian menerusi pautan yang disediakan di akaun 'Facebook' rasmi Bahagian Pengurusan Aset, Timbalaan Naib Canselor (Pembangunan) dan laman sesawang rasmi <https://eperolehan.utm.my> Dokumen sebut harga bagi kerja Awam/Bangunan/Mekanikal dijual dengan harga RM30.00 untuk penyebut harga Gred G1 dan RM50.00 untuk penyebut harga Gred G2. Dokumen Sebut harga bagi kerja Elektrikal/Bekalan/Perkhidmatan sehingga RM200,000.00 dijual dengan harga RM30.00 dan dokumen Sebut harga bagi kerja Elektrikal/Bekalan/Perkhidmatan melebihi RM200,000.00 dijual dengan harga RM50.00.

2.5 Penyerahan Naskah Sebut Harga

- a) Dokumen sebut harga dalam bentuk *softcopy pdf* hendaklah dicetak terlebih dahulu dalam bentuk *hardcopy* sebelum penyebut harga dibenarkan menyertai sebut harga ini.

Softcopy pdf yang disediakan mengandungi 2 bahagian seperti berikut :

1. Bahagian A - Naskah Sebut Harga (Lengkap) untuk rujukan penyebut harga.
2. Bahagian B - **Dokumen Wajib Yang Perlu Dicetak dan Dikembalikan :**
 - i. Senarai Semakan Sebut Harga (**dicetak menggunakan kertas merah jambu**)
 - ii. Syarat-Syarat Tambahan (Peringatan Mengenai Rasuah)
 - iii. Surat Akuan Pembida (Lampiran A dan B)
 - iv. Borang Sebut Harga (**dicetak menggunakan kertas kuning**)
 - v. Ringkasan Harga
 - vi. Pecahan Harga
 - vii. Jadual Kadar Harga (jika ada)
 - viii. Jadual Data Teknikal (jika ada)
 - ix. Maklumat Penyebut Harga
 - x. Maklumat Kewangan (sebut harga melebihi RM200,000.00)
 - xi. Laporan Penyelia (sebut harga melebihi RM200,000.00)
 - xii. Penamaan Sub-Kontraktor (jika ada)
 - xiii. Surat Pemberitahuan Sebut Harga Tidak Berjaya

Peringatan :

Penyebut harga yang tidak membeli *softcopy pdf* ini secara sah atas talian menerusi pautan yang disediakan di akaun *Facebook* rasmi Bahagian Pengurusan Aset, Jabatan Timbalan Naib Canselor (Pembangunan) dan laman sesawang rasmi <https://eperolehan.utm.my> tidak layak dan terbatal untuk menyertai sebut harga ini.

- b) Naskah Sebut Harga yang diisi dengan lengkap hendaklah dimasukkan ke dalam sampul berlakri yang dicatatkan dengan tajuk Sebut Harga dan hendaklah dimasukkan ke dalam Peti Sebut Harga pada masa dan tempat yang ditetapkan dalam Kenyataan Sebut Harga.
- c) Jika Naskah Sebut Harga tidak diserahkan dengan tangan, Penyebut Harga hendaklah menghantar dokumen tersebut dengan pos berdaftar/kurier supaya tiba pada atau sebelum dan di tempat yang ditetapkan.
- d) Naskah Sebut Harga yang diserahkan selepas masa yang ditetapkan, berbangkit dari sebarang sebab, tidak akan dipertimbangkan.

3. TEMPOH SAHLAKU SEBUT HARGA

Sebut Harga ini sahlaku selama **90 hari** dari tarikh tutup Sebut Harga. Penyebut Harga tidak boleh menarik balik Sebut Harga sebelum tamat tempoh sahlaku Sebut Harga. Pengesyoran tindakan tatatertib akan diambil sekiranya Penyebut Harga menarik balik Sebut Harganya sebelum tamat tempoh sahlaku Sebut Harga.

4. PINDAAN/TAMBAHAN NASKAH SEBUT HARGA

Penyebut Harga tidak dibenarkan membuat apa-apa perubahan atau tambahan kepada Borang Sebut Harga atau mana-mana bahagian dalam Naskah Sebut Harga yang boleh dianggap mengenakan had syarat sedia ada.

5. PERBELANJAAN PENYEDIAAN DOKUMEN SEBUT HARGA

Semua perbelanjaan bagi penyediaan Sebut Harga ini hendaklah ditanggung oleh Penyebut Harga sendiri.

6. SURAT MENYURAT DARI PENYEBUT HARGA YANG TIDAK BERJAYA

UTM tidak akan melayan sebarang surat-menyurat dari Penyebut Harga mengenai sebab-sebab Sebut Harga mereka tidak berjaya.

7. SEBUT HARGA YANG TIDAK MENGIKUT ARAHAN-ARAHAN DI ATAS

Sebut Harga yang dibuat dengan tidak mengikut arahan-arahan di atas tidak akan dipertimbangkan.

8. HAK UTM UNTUK MENERIMA/MENOLAK SEBUT HARGA

UTM adalah tidak terikat untuk menerima Sebut Harga yang terendah atau mana-mana Sebut Harga atau memberi apa-apa sebab di atas penolakan sesuatu Sebut Harga. Keputusan Jawatankuasa Sebut Harga adalah muktamad.

9. GAJI MINIMUM

Penyebut Harga hendaklah mengambilkira keperluan mematuhi pelaksanaan Perintah Gaji Minimum (PGM 2022) selaras dengan pematuhan semasa kerajaan yang berkuatkuasa pada 1 Mei 2022 dan sebarang arahan dari semasa ke semasa.

10. HARGA INDIKATIF JABATAN

- 10.1 Harga Indikatif Jabatan bagi sebut harga ini adalah Ringgit Malaysia : **DUA RATUS EMPAT PULUH RIBU SAHAJA (RM240,000.00).**
- 10.2 Harga Indikatif Jabatan ini merupakan suatu anggaran sahaja dan amaun tersebut tidak mengikat pihak UTM atau mana-mana pihak lain juga bagi maksud mengelakkan kekeliruan yang mungkin berbangkit.
- 10.3 Pihak UTM tidak menjamin bahawa syarikat akan dipilih atau boleh menyiapkan kerja dengan bersandar Harga Indikatif Jabatan.

**UNIVERSITI TEKNOLOGI MALAYSIA
JOHOR BAHRU, JOHOR**

SYARAT – SYARAT SEBUT HARGA UNTUK KERJA

1. PEMERIKSAAN TAPAK BINA

Kontraktor disifatkan telah memeriksa dan meneliti tapak bina dan sekitarnya, bentuk dan jenis tapak bina, takat dan jenis kerja, bahan dan barang yang perlu bagi menyiapkan Kerja, cara-cara perhubungan dan laluan masuk ke tapak bina dan hendaklah mendapatkan sendiri segala maklumat yang perlu tentang risiko, luar jangkaan dan segala hal-keadaan yang mempengaruhi dan menjejaskan sebut harganya. Sebarang tuntutan yang timbul akibat daripada kegagalan Kontraktor mematuhi kehendak ini tidak akan dipertimbangkan.

2. INSURANS

- 2.1 Kontraktor hendaklah atas nama bersama Universiti Teknologi Malaysia dan Kontraktor mengambil Insurans Liabiliti Awam dan Insurans Kerja* (sekiranya dinyatakan di dalam Butir-butir Ringkasan Sebut Harga) bagi tempoh pelaksanaan Kerja ini. Kontraktor hendaklah juga mengemukakan Nombor Kod Pendaftaran dengan PERKESO.
- 2.2 Kontraktor hendaklah mengemukakan kepada Pegawai Inden semua polisi insurans dan Nombor Kod Pendaftaran dengan PERKESO yang tersebut di atas sebelum memulakan Kerja. Bagaimana pun untuk tujuan memulakan Kerja sahaja Nota-nota Perlindungan dan resit-resit bayaran premium adalah mencukupi. Sekiranya Kontraktor gagal mengemukakan semua polisi insurans selepas tempoh sah nota-nota perlindungan, tanpa sebarang sebab yang munasabah, Pegawai Inden berhak mengambil tindakan seperti di bawah Fasal 10.1 (iv).
- 2.3 Tempoh sahlaku Polisi-polisi insurans hendaklah meliputi tempoh sehingga tiga **(3) bulan** dari tarikh tamat tempoh Liabiliti Kecacatan yang diperakukan.

3. BON PERLAKSANAAN

- 3.1 Bagi kerja yang kosnya antara RM20,000.00 hingga RM500,000.00 Kontraktor perlu menyediakan Bon Perlaksanaan sebanyak 5% dari harga Sebut Harga dan Kontraktor dibenarkan memilih cara-cara penyediaan seperti berikut:-
- (i) Wang Jaminan Perlaksanaan iaitu wang yang dikumpul melalui potongan bayaran Sebut Harga.
 - (ii) Jaminan Bank/Insurans yang diluluskan.

Bon Perlaksanaan hendaklah ditetapkan sah dan berkuatkuasa bagi tempoh sehingga tiga (3) bulan selepas tamat Tempoh Liabiliti Kecacatan.

- 3.2 Jika Kontraktor tidak melaksanakan Kontrak atau melakukan apa-apa pelanggaran terhadap obligasinya di bawah Sebut Harga ini, Pegawai Inden bagi pihak Universiti Teknologi Malaysia boleh menggunakan dan membuat bayaran atau potongan daripada Bon Pelaksanaan tersebut atau mana-mana bahagian daripadanya mengikut terma-terma Sebut Harga ini.
- 3.3 Bon Pelaksanaan (atau apa-apa bakinya yang masih ada untuk Kredit Kontraktor) hendaklah dilepaskan atau dipulangkan kepada Kontraktor apabila siap membaiki semua kecacatan, kekecutan atau kerosakan-kerosakan lain yang mungkin kelihatan semasa Tempoh Liabiliti Kecacatan dan setelah diberi Perakuan Siap Memperbaiki Kecacatan bagi seluruh kerja.

4. ARAHAN PEGAWAI INDEN

- 4.1 Pegawai Inden boleh menurut budi bicaranya yang mutlak, dan dari semasa ke semasa, mengeluarkan pelan-pelan, butir-butir, dan/atau arahan-arahan bertulis selanjutnya (yang kesemuanya sekali kemudian dari ini disebut “arahan P.I.” berkenaan dengan :
- (i) Perubahan sebagaimana disebutkan dalam Fasal 14 Syarat-syarat ini;
 - (ii) Pemindahan dan pembaikan apa-apa jua kecacatan di bawah Fasal 15;
 - (iii) Apa-apa perkara yang perlu dan bersampingan dengan pelaksanaan dan penyiapan Kerja di bawah Sebut Harga ini;
 - (iv) Apa-apa perkara yang mengenainya P.I. diberi kuasa secara nyata oleh Sebut Harga ini untuk mengeluarkan arahan.
- 4.2 Kontraktor hendaklah, (tertakluk kepada subfasal 4.3 Syarat ini) dengan serta-merta mematuhi semua arahan yang dikeluarkan kepadanya oleh P.I. Jika dalam tempoh tujuh (7) hari setelah menerima notis bertulis daripada P.I. yang menghendaki pematuhan sesuatu arahan dan Kontraktor tidak pula mematuhi arahan itu, maka P.I. tanpa menjejaskan apa-apa hak dan remedi lain yang ada pada UTM di bawah Sebut Harga ini, boleh mengambil bekerja dan membayar orang-orang lain untuk melaksanakan apa-apa jua kerja yang perlu untuk menyempurnakan arahan itu dan semua kos yang ditanggung berhubungan dengan pengambilan kerja itu hendaklah dituntut daripada Kontraktor oleh UTM atau P.I. bagi pihak UTM sebagai suatu hutang atau pun boleh dipotong oleh UTM daripada mana-mana wang yang kena dibayar atau genap masanya dibayar kepada Kontraktor di bawah Sebut Harga ini.
- 4.3 Semua arahan yang dikeluarkan oleh P.I. hendaklah secara bertulis. Apa-apa arahan yang dikeluarkan secara lisan tidak boleh terus berkuatkuasa, tetapi hendaklah disahkan secara bertulis oleh Kontraktor kepada P.I. dalam tempoh tujuh (7) hari selepas penerimaan arahan lisan seperti tersebut di atas, dan jika tidak dibantah secara bertulis oleh P.I. kepada Kontraktor dalam tempoh tujuh (7) hari dari tarikh penerimaan pengesahan Kontraktor itu, maka arahan itu hendaklah berkuatkuasa mulai dari tamatnya tempoh tujuh (7) hari yang disebut kemudian itu.
- 4.4 Dengan syarat sentiasanya bahawa jika P.I. dalam tempoh tujuh (7) hari selepas memberi arahan secara lisan itu dengan sendiri mengesahkannya

secara bertulis, maka Kontraktor tidaklah diwajibkan memberi pengesahan seperti tersebut di atas, dan arahan tersebut hendaklah berkuatkuasa mulai dari tarikh pengesahan P.I. itu.

- 4.5 Jika pematuhan kepada arahan P.I. sebagaimana tersebut di atas melibatkan perbelanjaan atau kerugian lebih daripada yang dijangka munasabahnya oleh Kontraktor yang mana Kontraktor tidak akan dibayar ganti melalui bayaran yang dibuat di bawah mana-mana peruntukan lain dalam Sebut Harga ini, maka melainkan jika arahan itu dikeluarkan oleh sebab sesuatu langgaran terhadap Kontrak ini oleh Kontraktor, Kontraktor hendaklah dalam tempoh satu (1) bulan selepas menerima arahan itu, memberi notis secara bertulis tentang cadangannya hendak menuntut perbelanjaan atau kerugian itu kepada P.I. berserta anggaran amaun perbelanjaan dan/atau kerugian tersebut.

5. KEGAGALAN KONTRAKTOR MEMULAKAN KERJA

Sekiranya Kontraktor gagal memulakan kerja selepas tujuh (7) hari dari tarikh akhir tempoh mula kerja yang dinyatakan dalam Inden, tanpa sebab-sebab yang munasabah, Inden akan dibatalkan oleh Pegawai Inden dan tindakan tatatertib akan diambil terhadap Kontraktor sebagaimana dinyatakan dalam Fasal 20.1 Syarat-syarat ini.

6. SUB-SEWA DAN MENYERAHHAK KERJA

Kontraktor tidak dibenarkan mengsub-sewakan Kerja kepada Kontraktor-kontraktor lain. Kontraktor tidak boleh menyerahhak apa-apa faedah di bawah Inden ini tanpa terlebih dahulu mendapatkan persetujuan bertulis daripada Pegawai Inden.

7. PENOLAKAN BAHAN, BARANG DAN MUTU HASIL KERJA OLEH PEGAWAI INDEN

- 7.1 Pegawai Inden atau Wakilnya berhak menolak bahan, barang dan mutu hasil kerja dari jenis piawaian yang tidak menepati seperti diperihalkan dalam Spesifikasi. Kontraktor hendaklah, apabila diminta oleh Pegawai Inden, memberi kepadanya baucar-baucar dan/atau perakuan ujian pengilang untuk membuktikan bahawa bahan-bahan dan barang-barang itu mematuhi Spesifikasi. Bahan, barang dan kerja-kerja yang ditolak hendaklah diganti dan sebarang kos tambahan yang terlibat hendaklah ditanggung oleh Kontraktor sendiri.
- 7.2 Kontraktor hendaklah dengan sepenuhnya atas perbelanjaan sendiri menyediakan sampel bahan dan barang-barang untuk ujian.
- 7.3 Tiada penggantian untuk peralatan, bahan dan cara kerja yang telah ditentukan di dalam Spesifikasi atau ditawarkan dan telah diterima, dibenarkan kecuali mendapat persetujuan daripada Pegawai Inden secara bertulis.

8. RINGKASAN SEBUT HARGA

- 8.1 Ringkasan Sebut Harga hendaklah menjadi sebahagian daripada Borang Sebut Harga ini dan hendaklah menjadi asas Jumlah Harga Sebut Harga.
- 8.2 Harga-harga dalam Ringkasan Sebut Harga hendaklah mengambil kira semua kos termasuk kos pengangkutan, cukai, duti, bayaran dan caj-caj lain yang perlu dan berkaitan bagi penyiapan Kerja dengan sepenuhnya.
- 8.3 Tiada sebarang tuntutan akan dilayan bagi pelarasan harga akibat daripada perubahan kos buruh, bahan-bahan dan semua duti dan cukai Kerajaan, sama ada dalam tempoh sah Sebut Harga atau dalam tempoh Kerja.
- 8.4 Harga-harga dalam Ringkasan Sebut Harga yang dikemukakan oleh Kontraktor hendaklah tertakluk kepada persetujuan sebelumnya daripada Pegawai Inden tentang kemunasabahnannya. Persetujuan sebelumnya itu dan apa-apa pelarasan kemudiannya kepada harga-harga dalam Ringkasan Sebut Harga hendaklah dibuat sebelum Inden Kerja dikeluarkan.
- 8.5 Apa-apa pelarasan harga dalam Ringkasan Sebut Harga menurut perenggan 8.4 tersebut di atas dan apa-apa kesilapan kiraan dalam Ringkasan Sebut Harga hendaklah dilaras dan diperbetulkan sebelum Inden Kerja dikeluarkan. Jumlah amaun yang dilaraskan hendaklah sama dengan amaun jumlah harga pukal dalam Borang Sebut Harga. Amaun jumlah harga pukal dalam Borang Sebut Harga hendaklah tetap tidak berubah.
- 8.6 Sekiranya Sebut Harga berasaskan senarai kuantiti sementara, pengukuran semula hendaklah dibuat dan harga Sebut Harga diselaraskan.

9. PERCANGGAHAN DAN KECUKUPAN DOKUMEN SEBUT HARGA

- 9.1 Dokumen Sebut Harga adalah dikira sebagai saling jelas-menjelas antara satu sama lain. Kontraktor hendaklah mengadakan segala yang perlu untuk melaksanakan kerja dengan sewajarnya sehinggalah siap mengikut tujuan dan maksud sebenar. Dokumen Sebut Harga pada keseluruhannya sama ada atau tidak tujuan dan maksud itu ada ditunjuk atau diperihalkan secara khusus, dengan syarat bahawa tujuan dan maksud itu hendaklah difahamkan dengan munasabahnya dari Dokumen Sebut Harga itu.
- 9.2 Jika Kontraktor mendapati apa-apa percanggahan dalam Dokumen Sebut Harga dia hendaklah merujuk kepada Pegawai Inden untuk mendapatkan keputusan.

10. KEGAGALAN KONTRAKTOR MENYIAPKAN KERJA DAN PENAMATAN PERLANTIKAN KONTRAKTOR

- 10.1 Pegawai Inden berhak membatalkan Inden sekiranya Kontraktor berada dalam keadaan berikut dan setelah menerima surat amaran daripada Pegawai Inden:
 - (i) Sekiranya Kontraktor masih gagal menyiapkan Kerja dalam tempoh masa yang telah ditetapkan;

- (ii) Kemajuan Kerja terlalu lembab tanpa apa-apa sebab yang munasabah;
 - (iii) Penggantungan pelaksanaan seluruh atau sebahagian Kerja, tanpa apa-apa sebab yang munasabah;
 - (iv) Tidak mematuhi arahan Pegawai Inden tanpa apa-apa alasan yang munasabah; dan
 - (v) Apabila Kontraktor diisytiharkan bankrap oleh pihak yang sah.
- 10.2 Sekiranya Kontraktor masih gagal menyiapkan kerja dalam tempoh masa yang telah ditetapkan, maka Pegawai Inden boleh memberi kepadanya suatu notis yang dihantar dengan pos berdaftar atau dengan serah hantaran yang direkodkan menyatakan kemungkiran itu, dan jika Kontraktor sama ada meneruskan kemungkiran itu selama tujuh (7) hari selepas penerimaan notis itu atau pada bila-bila masa selepas itu mengulangi kemungkiran itu (sama ada pernah diulangi dahulunya atau tidak), maka Pegawai Inden boleh dengan demikian melalui suatu notis yang dihantar dengan pos berdaftar atau dengan serah-hantar yang direkodkan menamatkan pengambilan kerja Kontraktor dibawah Sebut Harga ini.

11. BAYARAN KEMAJUAN

Pegawai Inden dibenarkan membuat bayaran interim sehingga kerja-kerja siap dilaksanakan.

12. KELAMBATAN DAN LANJUTAN MASA

- 12.1 Apabila didapati dengan munasabahnya jelas bahawa kemajuan kerja telah terlambat, Kontraktor hendaklah dengan serta-merta memberi notis bertulis menyatakan sebab-sebab kelambatan kepada Pegawai Inden dan jika pada pendapat Pegawai Inden penyiapan kerja itu mungkin dilambatkan atau telah terlambat melebihi tarikh siap yang dinyatakan dalam Inden atau melebihi mana-mana tarikh siap lanjutan yang telah ditetapkan dahulunya di bawah Syarat ini :-
- (a) Oleh kerana *force majeure*, atau
 - (b) Oleh sebab apa-apa keburukan cuaca yang luar biasa, atau
 - (c) Oleh sebab arahan-arahan yang diberi oleh Pegawai Inden, berbangkit dari pertikaian dengan tuan-tuan punya berjiran dengan syarat ianya tidak disebabkan oleh apa-apa perbuatan kecuaiian atau kemungkiran di pihak Kontraktor.
 - (d) Oleh sebab kerugian atau kerosakan yang disebabkan oleh mana-mana satu atau lebih dari perkara luar jangka, atau
 - (e) Oleh sebab arahan-arahan Pegawai Inden, atau
 - (f) Oleh sebab Kontraktor telah tidak menerima maklumat yang lengkap dalam masa yang wajar daripada Pegawai Inden, atau

- (g) Oleh sebab kelambatan memberi milik tapak, atau
- (h) Oleh sebab apa-apa tindakan yang berpunca dari penyatuan pekerja-pekerja setempat, mogok atau tutup-pintu yang melibatkan mana-mana tred yang digunakhidmat atas kerja, dengan syarat ianya bukan disebabkan oleh apa-apa perbuatan, kecuaiian atau kemungkinan yang tidak berpatutan di pihak Kontraktor, atau
- (i) Oleh sebab kelambatan di pihak artisan, tukang-tukang atau orang-orang lain yang ditugaskan oleh Universiti Teknologi Malaysia bagi melaksanakan kerja yang tidak menjadi sebahagian dari Sebut Harga ini, atau
- (j) Oleh sebab Kontraktor tidak berupaya kerana sebab-sebab yang tidak dapat dikawal olehnya dan yang tidak dapat diramalkan olehnya dengan munasabahnya pada tarikh penutupan Sebut Harga bagi Sebut Harga ini untuk mendapatkan apa-apa barang dan/atau bahan yang diperlukan untuk menjalankan kerja dengan sewajarnya.

12.2 Maka Pegawai Inden hendaklah, sebaik sahaja memberi satu tempoh lanjutan masa yang munasabah dan Kontraktor hendaklah sentiasa berusaha sedaya-upaya menyiapkan kerja dengan memuaskan hati Pegawai Inden Perakuan yang dikeluarkan oleh Pegawai Inden di bawah Syarat ini hendaklah disebut "Perakuan Kelambatan dan Lanjutan Masa".

13. GANTIRUGI KERANA TAK SIAP

13.1 Sekiranya Kontraktor gagal menyiapkan kerja pada tarikh siap dalam tempoh masa yang telah ditetapkan atau tempoh lanjutan masa yang diberikan, denda sebagai gantirugi kerana tidak siap kerja akan dikenakan sebagaimana di bawah :

HARGA SEBUT HARGA

KADAR GANTIRUGI/HARI

(a) Sehingga RM50,000.00	RM20.00
(b) Melebihi RM50,000.00 sehingga RM100,000.00	RM30.00
(c) Melebihi RM100,000.00 sehingga RM200,000.00	RM50.00
(d) Melebihi RM200,000.00 sehingga RM500,000.00	RM80.00

Perakuan yang dikeluarkan oleh Pegawai Inden di bawah Syarat ini hendaklah disebut "Perakuan Kerja Sebut Harga Tidak Siap".

13.2 Gantirugi akan dikenakan sehingga semua kerja disiapkan atau Sijil Perakuan Siap Kerja dikeluarkan. Pegawai Inden atau wakilnya berhak memotong denda gantirugi ini dari apa-apa wang yang akan dibayar kepada Kontraktor.

14. KERJA PERUBAHAN

14.1 Pegawai Inden boleh menurut budi bicaranya mengeluarkan arahan-arahan yang berkehendakkan sesuatu perubahan kerja dengan secara bertulis. Tiada apa-apa perubahan yang dikeluarkan oleh Pegawai Inden atau yang disahkan kemudian oleh Pegawai Inden boleh membatalkan Sebut Harga ini.

- 14.2 Semua kerja perubahan dan/atau tambahan yang diluluskan oleh Pegawai Inden akan diukur atau dinilai dengan menggunakan kadar harga yang ada dalam Senarai Kuantiti/Ringkasan Sebut Harga. Jika tidak terdapat sebarang kadar harga yang bersesuaian, kadar harga yang dipersetujui oleh Pegawai Inden dan Kontraktor hendaklah digunakan.

15. TEMPOH TANGGUNGAN KECACATAN (DLP)

- 15.1 Kontraktor disyaratkan supaya bertanggungjawab untuk memperbaiki segala kerosakan dalam tempoh masa kecacatan yang disebabkan mutu bahan binaan atau kecuaiian semasa kerja-kerja pembinaan dijalankan. Tempoh Tanggungan Kecacatan bagi Sebut Harga adalah seperti di bawah bermula dari tarikh kerja diperakukan siap :

- (a) Bagi kerja-kerja mekanikal dan elektrik - dua belas (12) bulan.
- (b) Bagi kerja-kerja selain kerja-kerja mekanikal dan elektrik yang kosnya antara RM20,001.00 hingga RM100,000.00 - enam (6) bulan.
- (c) Bagi kerja-kerja selain kerja-kerja mekanikal dan elektrik yang kosnya melebihi RM100,000.00 - dua belas (12) bulan.

- 15.2 Kontraktor dipertanggungjawabkan untuk membaiki kecacatan, ketidaksempurnaan, kekecutan atau apa-apa jua kerosakan lain yang mungkin kelihatan dan yang disebabkan oleh bahan atau barang atau mutu hasil kerja yang tidak menepati Sebut Harga ini apabila diarahkan oleh Pegawai Inden dan dalam masa yang berpatutan. Kontraktor hendaklah membaiki kecacatan, ketidaksempurnaan, kekecutan atau apa-apa jua kerosakan lain atas kos Kontraktor sendiri.

- 15.3 Sekiranya Kontraktor gagal membaiki kecacatan, ketidaksempurnaan, kekecutan atau apa-apa jua kerosakan lain seperti yang diarahkan, Pegawai Inden berhak memotong kos membaiki dari baki wang yang akan dibayar kepada kontraktor, atau jika baki itu tiada atau tidak mencukupi, mengeluarkan surat pengesyoran kepada Pusat Khidmat Kontraktor untuk menggantungkan pendaftaran Kontraktor dan menghantar salinan-salinan surat tersebut kepada Lembaga Pembangunan Industri Pembinaan.

16. PERATURAN MEMBAYAR SELEPAS SIAP

Bayaran sepenuhnya hanya akan dibayar setelah kontraktor menyiapkan kerja dengan sempurna dan Perakuan Siap Kerja dikeluarkan.

17. PERAKUAN SIAP KERJA

Pegawai Inden hendaklah mengeluarkan Perakuan Siap Kerja bagi Sebut Harga yang melebihi RM20,000.00 sebaik sahaja kerja disiapkan dengan sempurna dan memuaskan. Tarikh siap kerja ini bermulanya Tempoh Tanggungan Kecacatan.

18. PERAKUAN SIAP MEMPERBAIKI KECACATAN

Pegawai Inden hendaklah mengeluarkan Perakuan Siap Membaiki Kecedatan bagi sebut harga yang melebihi RM20,000.00 sebaik sahaja kontraktor telah membaiki kecedatan, ketidaksempurnaan, kecedatan atau apa-apa jua kerosakan lain.

19. PEMATUHAN KEPADA UNDANG-UNDANG OLEH KONTRAKTOR

Kontraktor hendaklah mematuhi segala kehendak Undang-undang Kecil dan Undang-undang Berkanun dalam Malaysia semasa pelaksanaan Kerja. Kontraktor tidak berhak menuntut sebarang kos dan bayaran tambahan kerana pematuhannya dengan syarat-syarat ini.

20. TINDAKAN TATATERTIB

20.1 Tindakan tatatertib akan diambil sekiranya :-

Bil.	Jenis Kesalahan	Tindakan UTM
1.	Pemalsuan atau pindaan maklumat/dokumen bagi tujuan menyertai Sebut Harga atau mendapat kontrak	Digantung selama dua (2) tahun untuk sebarang penyertaan Sebut Harga di UTM
2.	Menarik diri sebelum keputusan Sebut Harga	Digantung selama satu (1) tahun untuk sebarang penyertaan Sebut Harga di UTM
3.	Menarik diri setelah kontrak ditawarkan	Digantung selama dua (2) tahun untuk sebarang penyertaan Sebut Harga di UTM
4.	Lain-lain kesalahan yang berkaitan dengan syarat-syarat Kontrak dan syarat-syarat Sebut Harga	Surat amaran
5.	Kegagalan memulakan kerja tanpa alasan yang munasabah selepas tujuh (7) hari dari tarikh mula kerja yang dinyatakan dalam Inden	Ditamatkan kontrak
6.	Ditamatkan Kontrak	Digantung selama dua (2) tahun untuk sebarang penyertaan Sebut Harga di UTM

21. PERATURAN KESELAMATAN DAN KESIHATAN PEKERJAAN

21.1 Kontraktor adalah dikehendaki menyediakan dan melaksanakan langkah-langkah keselamatan/kesihatan (health and safety) ditapak bina yang perlu dan mencukupi mengikut keperluan Akta 514 Keselamatan dan Kesihatan Pekerjaan dan Peraturan (1994) dan Akta 139 Kilang dan Jentera dan

Peraturan (1967) dan langkah-langkah lain yang perlu sebagaimana Arahan Pegawai Inden seperti berikut :

- (a) Peralatan perlindungan diri yang lengkap dan sesuai dengan kerja yang hendak dilaksanakan
 - (b) Pita keselamatan dan papan tanda keselamatan untuk mengasingkan kawasan kerja dengan kawasan laluan
 - (c) Mempunyai lesen kompeten pengendalian jentera atau peralatan dan sijil perakuan mesin
- 21.2 Kontraktor dikehendaki melantik Penyelia Keselamatan di tapakbina yang kompeten sekurang-kurangnya mempunyai pengalaman kerja minimum dua (2) tahun dan hendaklah berada di tapakbina tidak kurang dari lima belas (15) jam seminggu bagi kerja seperti berikut :
- (a) Nilai Sebut Harga melebihi RM100,000.00 atau
 - (b) Tempoh siap kerja melebihi enam (6) minggu atau
 - (c) Dalam hal-hal lain, pengecualian keperluan Penyelia Keselamatan adalah tertakluk kepada kelulusan Pegawai Inden.

22. PERATURAN PERLAKSANAAN KERJA

- 22.1 Kerja-kerja yang dilaksanakan hendaklah mematuhi Spesifikasi, pelan-pelan, butir-butir kerja dalam Ringkasan Sebut Harga dan Syarat-syarat yang dinyatakan dalam Dokumen Sebut Harga ini dan arahan Pegawai Inden atau Wakilnya.
- 22.2 Kerja-kerja elektrik yang dilaksanakan disamping mematuhi kehendak di perenggan 21 di atas, hendaklah juga mematuhi semua peraturan dan pekeliling, undang-undang dan undang-undang kecil berkaitan yang diluluskan oleh:
- (i) Suruhanjaya Tenaga
 - (ii) Jabatan Keselamatan Pekerjaan dan Kesihatan
 - (iii) Pemegang Lesen dan Pihak Berkuasa Bekalan Elektrik
 - (iv) Jabatan Bomba dan Penyelamat
 - (v) Pihak Berkuasa Tempatan

23. PENALTI

UTM boleh mengenakan penalti bagi setiap ketidakpatuhan peraturan keselamatan dan kesihatan pekerjaan di tapakbina seperti yang dinyatakan di dalam Tatacara Bayaran Penalty.

24. DOKUMEN KONTRAK

Bagi sebut harga kerja yang tertakluk kepada peraturan khas oleh agensi seperti contoh JKPP yang mewajibkan kontrak formal perlu dibuat, UTM hendaklah menyediakan kontrak formal tersebut.

25. PERINGATAN MENGENAI RASUAH DAN *INTEGRITY PACT*

Kontraktor adalah diingatkan supaya tidak terlibat dalam aktiviti jenayah rasuah berkaitan dengan perolehan ini. Sehubungan dengan itu para Kontraktor dikehendaki melengkapkan dan menandatangani Syarat-Syarat Tambahan:

- a) Peringatan Mengenai Rasuah; dan
- b) Pelaksanaan *Integrity Pact*.

SKP-BPA

TATACARA BAYARAN PENALTI

1.0 TATACARA BAYARAN PENALTI

Tatacara bayaran penalti ini bertujuan untuk mengenakan tindakan ke atas pihak kontraktor atau orang-orang luar lain yang dilantik oleh UTM bagi melaksanakan kerja-kerja termasuklah aktiviti pembinaan, pengubahsuaian dan penyenggaraan, perkhidmatan dan sebagainya yang di dapati:

- 1.1 Melakukan ketidakpatuhan terhadap peruntukan-perutukan yang digariskan di bawah mana-mana Akta dan Peraturan-Peraturannya yang berkaitan dengan keselamatan dan kesihatan pekerjaan dan garis panduan yang dikeluarkan bagi tujuan mengada atau mewujudkan satu sistem kerja yang selamat dan sihat di tempat kerja.
- 1.2 Tidak mengambil sebarang tanggungjawab terhadap keselamatan dan kesihatan bagi mengawal risiko setakat yang praktik semasa melaksanakan kerja-kerja yang dijalankan bagi memastikan aktiviti yang dijalankan tidak mendatangkan risiko terhadap dirinya sendiri atau orang lain akibat daripada aktiviti yang dijalankan.
- 1.3 Dengan sengaja mewujudkan suatu keadaan yang tidak selamat serta melaksanakan suatu tindakan yang tidak selamat yang boleh berpotensi menyumbang kepada satu insiden atau kemalangan semasa menjalankan aktiviti kerja.

2.0 OBJEKTIF TATACARA PENALTI

Objektif utama tatacara penalti ini bertujuan untuk memastikan semua pihak kontraktor atau orang-orang luar lain yang menjalankan aktiviti kerja mereka dapat menyediakan suatu suasana persekitaran kerja yang selamat dan sihat dan tidak mendatangkan sebarang liabiliti kepada UTM dari aspek keselamatan dan kesihatan pekerjaan di tempat kerja.

3.0 KAEDAH PENALTI YANG DIKENAKAN

Sekiranya mana-mana pihak kontraktor atau orang-orang luar lain yang di dapati, sama ada melalui aduan yang diterima, menjalankan pemeriksaan secara mengejut (spot-check) atau terancang oleh Unit OSHE UTM dan pada masa menjalankan aktiviti kerjanya telah di dapati tersabit mana-mana perenggan 1.1, 1.2 dan/atau 1.3 yang dinyatakan boleh dikenakan penalti terhadap mereka.

Kaedah bayaran penalti yang dikenakan adalah berdasarkan analisis dan jangkaan risiko dengan menggunakan Matriks Risiko seperti jadual-jadual berikut ;

3.1 Jadual Kemungkinan berlakunya insiden

Kemungkinan	Butiran	Kadar
Paling Mungkin	Insiden yang paling mungkin berlaku	5
Mungkin	Mungkin boleh berlaku dan bukannya luar biasa	4
Dapat Dijangka	Mungkin berlaku pada masa akan datang	3
Jarang Sekali	Belum diketahui berlaku	2
Tidak Dapat Dijangka	Mustahil dan tidak pernah berlaku	1

3.2 Jadual keterukan berlakunya insiden

Kemungkinan	Butiran	Kadar
Malapetaka	Banyak kematian dan kerosakan harta benda yang besar	5
Kematian	Satu kematian dan kerosakan harta benda	4
Serius	Kecederaan yang tidak membawa kepada kematian, hilang upaya kekal	3
Ringan	Hilang upaya tetapi tidak kekal	2
Sedikit sahaja	Kecederaan ringan – rawatan kecemasan sahaja	1

3.3 Jadual Matriks Risiko

Kemungkinan	Keterukan				
	1	2	3	4	5
5	5	10	15	20	25
4	4	8	12	16	20
3	3	6	9	12	15
2	2	4	6	8	10
1	1	2	3	4	5

 Rendah
  Sederhana
  Tinggi

3.3 Jadual Skala Risiko

Risiko	Butiran
15 - 25	Tinggi
5 - 12	Sederhana
1 - 4	Rendah

4.0 KADAR BAYARAN PENALTI YANG DIKENAKAN

Kadar bayaran penalti yang dikenakan adalah seperti berikut:

Risiko	Butiran	Bayaran yang dikenakan (RM) (Jumlah bayaran bergantung kepada per setiap kesalahan dan bilangan pekerja yang melakukan kesalahan)
15 - 25	Tinggi	RM500
5 - 12	Sederhana	RM250
1 - 4	Rendah	RM100 atau diberi amaran bertulis

Sumber Rujukan:

Garis Panduan HIRARC – Jabatan Keselamatan dan Kesihatan Pekerjaan Malaysia, 2008

**UTM-CADANGAN MEMBINA STRUKTUR PAPAN IKLAN (BILLBOARD) DI KAMPUS
UNIVERSITI TEKNOLOGI MALAYSIA, JOHOR BAHRU, JOHOR**

JADUAL GANTI RUGI

Bil	Perkara	Sasaran Nilai	Kadar Gantirugi
1	Kehadiran Mesyuarat	i. Mesyuarat pemilikan tapak dan mesyuarat tapak hendaklah dihadiri oleh pengarah syarikat.	RM 1,000.00/mesyuarat
		ii. Mesyuarat tapak/teknikal hendaklah dihadiri oleh pengurus tapak.	RM 300.00/mesyuarat
2	Penyediaan Pekerja	Bilangan pekerja minima mencukupi 100% pada setiap hari.	RM 50.00/pekerja/hari
			Mesyuarat khas penamatan sekiranya bilangan pekerja kurang daripada 5 orang selama 14 hari berturut-turut
3	Laporan kerosakan / Laporan Semakan Harian / Kerja Berkala	i. Laporan kerosakan tidak diambil tindakan dan tidak disiapkan	RM 100/ laporan
		ii. Laporan Kerosakan tidak disiapkan mengikut tempoh masa ditetapkan	
		iii. Laporan Semakan Harian gagal dihantar sepertimana dalam keperluan Umum.	
		iv. Kerja Berkala tidak dijadualkan dan tidak disiapkan	
4	Kehadiran Penyelia	Penyelia tidak hadir bekerja atau taklimat pagi tanpa alasan bertulis yang munasabah	RM 50 / hari
5	Prosedur dan Etika	i. Kawasan stor, kabin, pejabat tapak dan tapak bina bersepah dengan sampah binaan, sampah sarap atau tidak terurus dan tidak tersusun	RM 800 / kes
		ii. Pekerja gagal memakai uniform yang ditetapkan pada setiap hari.	RM 100 / orang

Bil	Perkara	Sasaran Nilai	Kadar Gantirugi
		iii. Kontraktor melakukan kesalahan dengan melanggar peraturan dan disiplin seperti mencuri, gangguan seksual dan lain-lain kesalahan sivil dalam UTMJB sepertimana yang dilaporkan oleh Bahagian Keselamatan UTM JB.	RM 1000 / kes
		iv. Kontraktor melakukan kesalahan OSHE dalam UTMJB sepertimana yang dilaporkan pihak OSHE atau staf UTM JB.	Mengikut penilaian OSHE UTM
6	Skop dan Spesifikasi	i. Kontraktor GAGAL mematuhi skop kerja dan spesifikasi yang ditetapkan	Tiada bayaran untuk arahan kerja terlibat
		ii. Kontraktor GAGAL menghantar sampel bahan untuk pengesanan dalam masa 14 hari dari tarikh inden	RM 50 / Hari
		iii. Gagal menyediakan <i>staging</i> mengikut standard umum OSHE dalam masa 5 hari daripada tarikh laporan kerosakan dikeluarkan untuk kerja di tempat tinggi yang tidak boleh dimasuki skylift	RM 200 / Hari

Dengan ini saya bersetuju dengan gantirugi di atas.

.....
Tandatangan & Cop Syarikat

Nama :
Atas Sifat :
No. Tel :

**TAJUK SEBUT HARGA : UTM-CADANGAN MEMBINA STRUKTUR PAPAN IKLAN
(BILLBOARD) DI KAMPUS UNIVERSITI TEKNOLOGI
MALAYSIA, JOHOR BAHRU, JOHOR**

NO. SEBUT HARGA : SH/2025-39/A-1/SPFI/BPA

SYARAT-SYARAT TAMBAHAN

A) PERINGATAN MENGENAI RASUAH

- i) Sebarang perbuatan atau percubaan rasuah untuk menawar atau memberi, meminta atau menerima apa-apa suapan secara rasuah kepada dan daripada mana-mana orang berkaitan perolehan ini merupakan suatu kesalahan jenayah di bawah Akta Pencegahan Rasuah 1997.

Any act or attempt to corruptly offer or give, solicit or receive any gratification to and from any person in connection with this procurement is a criminal offence under the Anti-Corruption Act 1997.

- ii) Sekiranya mana-mana pihak ada menawar atau memberi apa-apa suapan kepada mana-mana anggota perkhidmatan awam, maka pihak yang ditawarkan atau diberi suapan dikehendaki membuat aduan dengan segera ke pejabat Badan Pencegah Rasuah atau balai polis yang berhampiran. Kegagalan berbuat demikian adalah merupakan suatu kesalahan di bawah Akta Pencegahan Rasuah 1997.

If any person offers or gives any gratification to any members of the public service, the latter shall at the earliest opportunity thereafter lodge a report at the nearest office of the Anti Corruption Agency or police station. Failure to do so is an offence under the Anti-Corruption Act 1997.

- iii) Tanpa prejudis kepada tindakan-tindakan lain, tindakan tatatertib terhadap anggota perkhidmatan awam dan menyenaraihitamkan kontraktor atau pembekal boleh diambil sekiranya pihak-pihak terlibat dengan kesalahan rasuah di bawah Akta Pencegah Rasuah 1997.

Without prejudice to any other actions, disciplinary action against a member of the public service and blacklisting of the contractor or supplier may be taken if the parties are involved with any act of corruption under the Anti-Corruption Act 1997.

- iv) Mana-mana kontraktor atau pembekal yang membuat tuntutan bayaran berkaitan perolehan ini walaupun tiada kerja dibuat atau tiada barangan dibekal mengikut spesifikasi yang ditetapkan atau tiada perkhidmatan diberi dan mana-mana anggota perkhidmatan awam yang mengesahkan tuntutan berkenaan adalah melakukan kesalahan di bawah Akta Pencegahan Rasuah 1997.

Any contractor or supplier who makes a claim for payment in relation to this procurement although no work was carried out or no goods were supplied or no services rendered in accordance with the specifications and any member of the public service who certifies the claim commits an offence under the Anti Corruption Act 1997.

B) **PELAKSANAAN INTEGRITY PACT**

- i) Kesemua penyebut harga yang menghantar dokumen sebut harga hendaklah menandatangani **Surat Akuan Pembida** bahawa ia tidak akan menawar atau memberi rasuah sebagai sogokan untuk mendapatkan kontrak. Wakil syarikat yang menandatangani Surat Akuan Pembida hendaklah juga melampirkan **Surat Perwakilan Kuasa** menandatangani bagi pihak syarikat. PTJ hendaklah memastikan Surat Akuan Pembida juga dijadikan sebagai dokumen wajib yang perlu disertakan bersama dokumen tawaran penyebut harga adalah seperti di Lampiran A. Surat Akuan Pembida dan Surat Perwakilan Kuasa adalah dokumen wajib yang perlu disertakan bersama dokumen tawaran penyebut harga.
- ii) Penyebut harga yang berjaya menandatangani **Surat Akuan Pembida Berjaya** bahawa ia tidak akan memberi rasuah sebagai ganjaran kerana mendapatkan kontrak. Wakil syarikat yang menandatangani Surat Akuan Pembida Berjaya hendaklah juga melampirkan **Surat Perwakilan Kuasa** menandatangani bagi pihak syarikat. Format Surat Akuan Pembida Berjaya adalah seperti di Lampiran B. PTJ hendaklah memastikan Surat Akuan Pembida Berjaya juga dijadikan sebagai dokumen wajib yang perlu disertakan bersama Inden Kerja/Pesanan Tempatan.

.....
Tandatangan dan Cop Kontraktor/Wakil

Nama :

No. Kad Pengenalan :

Tarikh :



UTM
UNIVERSITI TEKNOLOGI MALAYSIA

Jabatan Timbalan Naib Canselor
Canselor (Pembangunan)

SURAT AKUAN PEMBIDA

TAJUK SEBUT HARGA : UTM-CADANGAN MEMBINA STRUKTUR PAPAN IKLAN (BILLBOARD) DI KAMPUS UNIVERSITI TEKNOLOGI MALAYSIA, JOHOR BAHRU, JOHOR

NO. SEBUT HARGA : SH/2025-39/A-1/SPFI/BPA

Saya, No. Kad Pengenalan.....
yang mewakili nombor Pendaftaran
.....(MOF/PKK/CIDB/ROS/ROC/ROB) dengan ini mengisytiharkan
bahawa saya atau mana-mana orang yang mewakili syarikat ini:

- i. tidak akan menawarkan, menjanjikan atau memberikan apa - apa suapan kepada mana-mana orang dalam mana-mana Kementerian/Agensi atau mana-mana orang lain, sebagai suapan untuk dipilih dalam mana-mana perolehan; dan
- ii. tidak akan melakukan atau terlibat dengan tipuan bida dalam mana-mana perolehan.

Bersama ini dilampirkan Surat Perwakilan Kuasa bagi saya mewakili syarikat seperti tercatat di atas untuk membuat pengisytiharan ini.

2. Sekiranya saya, atau mana-mana individu yang mewakili syarikat ini didapati terlibat dalam pakatan tipuan bida dengan syarikat lain berkenaan perolehan di atas atau menawarkan, menjanjikan atau memberikan apa-apa suapan kepada mana-mana orang dalam Universiti Teknologi Malaysia atau mana-mana orang lain sebagai dorongan untuk dipilih dalam perolehan seperti di atas, maka saya sebagai wakil syarikat bersetuju tindakan-tindakan berikut boleh diambil:

- 2.1 Hilang kelayakan untuk dinilai dan dilantik bagi perolehan di atas; dan
- 2.2 Lain-lain tindakan undang-undang/tatatertib mengikut undang-undang/peraturan perolehan Kerajaan yang berkuat-kuasa.

3. Saya sesungguhnya faham bahawa tindakan berikut akan diambil :

- 3.1 Didakwa bagi kesalahan** di bawah Akta Suruhanjaya Pencegahan Rasuah Malaysia 2009 [Akta 694] dan Kanun Keseksaan [Akta 574] serta boleh dihukum di bawah undang-undang masing-masing untuk kegagalan saya atau mana-mana orang yang mewakili syarikat ini untuk mematuhi perkara (i); atau
- 3.2 Tindakan boleh dikenakan ke atas syarikat di bawah Akta Persaingan 2010 [Akta 712] atas kegagalan saya atau mana-mana orang yang mewakili syarikat ini untuk mematuhi perkara (ii) dalam Surat Akuan ini. Sekiranya syarikat didapati melanggar peruntukan seksyen 4(2)(d) Akta 712, syarikat boleh didenda tidak melebihi sepuluh peratus (10%) daripada pusing ganti (*turn over*) seluruh dunia sepanjang tempoh suatu pelanggaran itu berlaku.

4. Sekiranya terdapat mana-mana orang cuba memperolehi atau meminta apa-apa suapan daripada saya atau mana-mana orang yang berkaitan dengan syarikat ini sebagai dorongan untuk dipilih dalam perolehan seperti di atas, maka saya berjanji akan dengan segera melaporkan perbuatan tersebut kepada pejabat Suruhanjaya Pencegahan Rasuah Malaysia (SPRM) atau balai polis yang berhampiran. Saya sedar bahawa kegagalan saya berbuat demikian adalah merupakan suatu kesalahan di bawah seksyen 25 (1) Akta Suruhanjaya Pencegahan Rasuah Malaysia 2009 [Akta 694] dan boleh dihukum di bawah seksyen 25 (2) akta yang sama, apabila disabitkan boleh didenda tidak melebihi RM100,000 atau penjara selama tempoh tidak melebihi sepuluh tahun atau kedua-duanya.

5. Saya sesungguhnya faham bahawa syarikat melakukan kesalahan jika seseorang yang bersekutu dengan syarikat*** memberikan, menjanjikan atau menawarkan suapan untuk memperolehi atau mengekalkan perniagaan atau faedah dalam menjalankan perniagaan di bawah Seksyen 17A, Akta Suruhanjaya Pencegahan Rasuah Malaysia 2009 [Akta 694], apabila disabitkan kesalahan boleh didenda tidak kurang daripada sepuluh kali ganda jumlah atau nilai suapan, atau RM1 juta, atau dipenjarakan selama tempoh tidak melebihi dua puluh tahun atau kedua-duanya.

Yang benar,

Tandatangan

Nama

No.KP

Tarikh

Cap Syarikat

Catatan:

- (i) **termasuk kesalahan ditetapkan dalam Jadual (Perenggan 3 (a), takrif "kesalahan ditetapkan") Akta Suruhanjaya Pencegahan Rasuah Malaysia 2009 [Akta 694] yang boleh dihukum di bawah Kanun Keseksaan.
- (ii) ***seseorang yang bersekutu dengan syarikat merujuk kepada seksyen 17A (6) Akta Suruhanjaya Pencegahan Rasuah Malaysia 2009 [Akta 694], iaitu seseorang itu bersekutu dengan organisasi komersial jika dia seorang pengarah, pekongsi atau pekerja organisasi komersial itu atau dia ialah orang yang melaksanakan perkhidmatan untuk atau bagi pihak organisasi komersial itu.
- (iii) Surat Akuan ini hendaklah dikemukakan bersama surat perwakilan kuasa.
- (iv) Takrifan perusahaan di bawah Akta 712 merangkumi syarikat yang terlibat dengan perolehan Kerajaan.



UTM
UNIVERSITI TEKNOLOGI MALAYSIA

Jabatan Timbalan Naib Canselor
Canselor (Pembangunan)

SURAT AKUAN PEMBIDA BERJAYA/SYARIKAT

TAJUK SEBUT HARGA : UTM-CADANGAN MEMBINA STRUKTUR PAPAN IKLAN (BILLBOARD) DI KAMPUS UNIVERSITI TEKNOLOGI MALAYSIA, JOHOR BAHRU, JOHOR

NO. SEBUT HARGA : SH/2025-39/A-1/SPFI/BPA

Saya, No. Kad Pengenalan.....
Yang mewakili nombor Pendaftaran
.....(MOF/PKK/CIDB/ROS/ROC/ROB)) dengan ini mengisytiharkan
bahawa saya atau mana-mana orang yang mewakili syarikat ini:

- i. tidak akan menawarkan, menjanjikan atau memberikan apa - apa suapan kepada mana- mana orang dalam mana-mana Kementerian/Agensi atau mana-mana orang lain, sebagai suapan untuk dipilih dalam mana-mana perolehan; dan
- ii. tidak akan melakukan atau terlibat dengan tipuan bida dalam mana-mana perolehan.

Bersama ini dilampirkan Surat Perwakilan Kuasa bagi saya mewakili syarikat seperti tercatat di atas untuk membuat pengisytiharan ini.

2. Sekiranya saya, atau mana-mana individu yang mewakili syarikat ini didapati terlibat dalam membuat pakatan harga dengan syarikat lain atau apa-apa pakatan sepanjang proses perolehan atau menawarkan, menjanjikan atau memberikan apa-apa suapan kepada mana-mana orang dalam Universiti Teknologi Malaysia atau mana-mana orang lain sebagai dorongan untuk dipilih dalam tender/sebut harga* seperti di atas, maka saya sebagai wakil syarikat bersetuju tindakan-tindakan boleh berikut diambil:

- 2.1 Penarikan balik tawaran kontrak bagi perolehan di atas; atau
- 2.2 Penamatan kontrak bagi perolehan di atas; dan
- 2.3 Lain-lain tindakan undang-undang/tatatertib mengikut undang-undang/peraturan perolehan Kerajaan yang berkuat-kuasa.

3. Saya sesungguhnya faham bahawa tindakan berikut akan diambil :

- 3.1 Didakwa bagi kesalahan** di bawah Akta Suruhanjaya Pencegahan Rasuah Malaysia 2009 [Akta 694] dan Kanun Keseksaan [Akta 574] serta boleh dihukum di bawah undang-undang masing-masing untuk kegagalan saya atau mana-mana orang yang mewakili syarikat ini untuk mematuhi perkara (i); atau
- 3.2 tindakan boleh dikenakan ke atas syarikat di bawah Akta Persaingan 2010 [Akta 712] atas kegagalan saya atau mana-mana orang yang mewakili syarikat ini untuk mematuhi perkara (ii). Sekiranya syarikat didapati melanggar peruntukan seksyen 4(2)(d) Akta 712, syarikat boleh didenda tidak melebihi sepuluh peratus (10%) daripada pusing ganti (*turn over*) seluruh dunia sepanjang tempoh suatu pelanggaran itu berlaku.

4. Sekiranya terdapat mana-mana orang cuba memperolehi atau meminta apa-apa suapan daripada saya atau mana-mana orang yang berkaitan dengan syarikat ini sebagai dorongan untuk dipilih dalam perolehan seperti di atas, maka saya berjanji akan dengan segera melaporkan perbuatan tersebut kepada pejabat Suruhanjaya Pencegahan Rasuah Malaysia (SPRM) atau balai polis yang berhampiran. Saya sedar bahawa kegagalan saya berbuat demikian adalah merupakan suatu kesalahan di bawah seksyen 25 (1) Akta Suruhanjaya Pencegahan Rasuah Malaysia 2009 [Akta 694] dan boleh dihukum di bawah seksyen 25 (2) akta yang sama, apabila disabitkan boleh didenda tidak melebihi RM100,000 atau penjara selama tempoh tidak melebihi sepuluh tahun atau kedua-duanya.

5. Saya sesungguhnya faham bahawa syarikat melakukan kesalahan jika seseorang yang bersekutu dengan syarikat*** memberikan, menjanjikan atau menawarkan suapan untuk memperolehi atau mengekalkan perniagaan atau faedah dalam menjalankan perniagaan di bawah Seksyen 17A, Akta Suruhanjaya Pencegahan Rasuah Malaysia 2009 [Akta 694], apabila disabitkan kesalahan boleh didenda tidak kurang daripada sepuluh kali ganda jumlah atau nilai suapan, atau RM1 juta, atau dipenjarakan selama tempoh tidak melebihi dua puluh tahun atau kedua-duanya.

Yang benar,

Tandatangan

Nama

No.KP

Tarikh

Cap Syarikat

Catatan:

- (i) **termasuk kesalahan ditetapkan dalam Jadual (Perenggan 3 (a), takrif "kesalahan ditetapkan") Akta Suruhanjaya Pencegahan Rasuah Malaysia 2009 [Akta 694] yang boleh dihukum di bawah Kanun Keseksaan.
- (ii) ***seseorang yang bersekutu dengan syarikat merujuk kepada seksyen 17A (6) Akta Suruhanjaya Pencegahan Rasuah Malaysia 2009 [Akta 694], iaitu seseorang itu bersekutu dengan organisasi komersial jika dia seorang pengarah, pekongsi atau pekerja organisasi komersial itu atau dia ialah orang yang melaksanakan perkhidmatan untuk atau bagi pihak organisasi komersial itu.
- (iii) Surat Akuan ini hendaklah dikemukakan bersama surat perwakilan kuasa.
- (iv) Takrifan perusahaan di bawah Akta 712 merangkumi syarikat yang terlibat dengan perolehan Kerajaan.

BAHAGIAN KESELAMATAN, UTM, JOHOR BAHRU, JOHOR

Panduan Kontraktor

1. Kontraktor/Pekerja dikehendaki mengambil Pas Harian di Kaunter Kawalan Pintu Utama setiap hari ketika masuk ke dalam kampus UTM.
2. Pekerja yang diambil bekerja dengan Syarikat, Kontraktor hendaklah menentukan pekerja-pekerja terbabit MEMILIKI DOKUMEN/PERMIT KERJA/VISA YANG SAH (TIDAK TAMAT TEMPOH)
3. Pemakaian Pas Keselamatan oleh Kontrak/Pekerja di MESTIKAN sepanjang masa berada di dalam kawasan kampus. Kegagalan Kontraktor/Pekerja mematuhi Peraturan Keselamatan membolehkan kerja-kerja yang akan dijalankan terganggu ketika pemeriksaan diadakan oleh pihak Keselamatan dari semasa ke semasa.
4. Pas Keselamatan

Senarai nama-nama pekerja beserta gambar terkini dan nombor pendaftaran kenderaan tersebut hendaklah dikemukakan dalam tempoh dua minggu sebelum kerja-kerja di dalam kampus dimulakan.

- i) Pemohon dikehendaki mengemukakan salinan surat tawaran kerja/kontrak/permit kerja /dokumen-dokumen lain yang bersangkutan.
- ii) Pemohon dikehendaki mengepulkan dua keping gambar berukuran passport bersama boring yang telah lengkap ke Pejabat Keselamatan.
- iii) Pemohon dikehendaki mendapatkan tandatangan dan cop pengesahan dari Ketua Bahagian/Pihak yang berkenaan yang bertanggungjawab.
- iv) Borang Permohonan Pas diisi dalam satu salinan sahaja dan boleh didapatkan di Pejabat Bahagian Keselamatan.
- v) Untuk memperbaharui pas, pemohon dikehendaki mengikut para (i), (ii) dan (iii). Permohonan mestilah dibuat sekurang-kurangnya 7 hari sebelum tamat tempoh pas berkenaan dan dikepulkan bersama permohonan baru.

Tempoh 1 hingga 6 bulan	Tempoh 3 hingga 12 bulan
RM 5.00	RM 10.00

5. Mengisytiharkan peralatan/barang yang dibawa masuk di dalam Kampus dengan mengemukakan salinan nama barang-barang yang dibawa masuk dikeluarkan oleh Kontraktor dan disahkan oleh pihak yang berkenaan yang mengawal selia projek yang dijalankan.
6. Sentiasa memberikan kerjasama kepada pihak Keselamatan Universiti di dalam menjalankan tugasnya.
7. Mematuhi peraturan lalulintas di dalam kampus dan jika berlaku apa kejadian seperti kemalangan atau lain-lain yang memerlukan bantuan Keselamatan hendaklah segera menghubungi KETUA PENGAWAL KESELAMATAN BERTUGAS BALAI KESELAMATAN UTM di talian 07-5530014.
8. Kerja-kerja yang dijalankan melebihi waktu pejabat, hendaklah mendapat kebenaran bersurat daripada pihak berkenaan (Penyelaras Projek Pejabat Harta Bina UTM) perlu diserahkan kepada Bahagian Keselamatan UTM sebelum kerja dilaksanakan.
9. Mematuhi peraturan dan melaksanakan Langkah-Langkah Keselamatan di tapak bina / kerja.
10. Menyerahkan salinan nama / Carta Organisasi yang lengkap dan mempunyai no.telefon kepada pihak Keselamatan untuk rujukan.
11. Menjaga Etika kesopanan dan cara berpakaian di dalam kampus.
12. Tidak menggunakan bilik air wanita / Siswi (Jika Pekerja Lelaki).
13. Tidak merokok di kawasan kampus.
14. Tidak menyalahguna dadah atau meminum minuman keras.

SENARAI PERUNDANGAN & PERATURAN KEPERLUAN KESELAMATAN & KESIHATAN PEKERJAAN DI TAPAK BINA

Akta Keselamatan & Kesihatan Pekerjaan 1994 (Akta 514) & Akta Kilang & Jentera 1967 (Akta 139)

1. Pegawai Keselamatan & Kesihatan (SHO) & Safety Site Supervisor
Keperluan
 1. Pematuhan Akta Keselamatan & Kesihatan Pekerjaan 1994 (Akta 514)
Perintah Pegawai Keselamatan & Kesihatan Pekerjaan
 - Melantik Pegawai Keselamatan & Kesihatan bagi kerja-kerja pengendalian bangunan dan binaan kejuruteraan yang melebihi RM20 juta.
 2. Pematuhan Akta Kilang & Jentera 1967 (Akta 139), Building Operations and Works of Engineering Construction Safety – (BOWEC) Peraturan 25
 - Keperluan kontraktor utama melantik penyelia keselamatan di tapak bina.
2. Peralatan & Mesin Yang Memerlukan Perakuan Kelayakan
Keperluan
 1. Pematuhan Akta Keselamatan & Kesihatan Pekerjaan 1994 (Akta 514)
 2. Pematuhan Akta Kilang & Jentera 1967, Seksyen 19, Perakuan Kelayakan
 - Kren (PMA)
 - Skylift (PMA)
 - Piling Machine (PMA)
 - Gondola (PMA)
 - Passenger hoist, skip hoist, material hoist (PMA)
 - Air compressor (PMT)
 3. Pematuhan Akta Kilang & Jentera 1967, Peraturan-Peraturan (Pemberitahuan, Perakuan Kelayakan & Pemeriksaan)
3. Latihan & Kompetensi Pengendali Jentera
Keperluan
 1. Pematuhan Akta Keselamatan & Kesihatan Pekerjaan 1994 (Akta 514)
Seksyen 15 (c) – Kewajipan Am Majikan & Orang Yang Bekerja Sendiri
 2. Pematuhan Akta Kilang & Jentera 1967, Peraturan-Peraturan (Orang Yang Menjaga) Kilang & Jentera 1970
4. Peralatan Perlindungan Diri (PPE)
Keperluan
 1. Pematuhan Akta Keselamatan & Kesihatan Pekerjaan 1994 (Akta 514)
Seksyen 24 (1) (c) – pekerja perlu memakai peralatan perlindungan diri (PPE) sepanjang masa untuk mencegah sebarang risiko kepada keselamatan & kesihatan
5. Pemberitahuan Berkenaan Pembinaan Bangunan & Kerja Binaan Kejuruteraan (Borang JKJ 103)
Keperluan
 1. Pematuhan Akta Kilang & Jentera 1967 (Akta 139) Seksyen 35 (1) dan Peraturan-Peraturan (Pemberitahuan, Perakuan Kelayakan & Pemeriksaan)
 - Kerja-kerja berkenaan pembinaan bangunan & kerja binaan kejuruteraan yang tempohnya melebihi 6 minggu

6. Keselamatan Perancah

Keperluan

1. Pematuhan Akta Kilang & Jentera 1967 (Akta 139), Building Operations and Works of Engineering Construction Safety – (BOWEC) Peraturan 72 -98 – Perancah perlu dibina dan dirombak oleh orang yang kompeten. Perlu diperiksa 7 hari sekali oleh orang yang kompeten. Perancah jenis tiub perlu mengikut spesifikasi BS1139

7. Keperluan Latihan CIDB/NIOSH Green Card Kepada Semua Pekerja Di Tapak Bina

Keperluan

1. Akta Keselamatan & Kesihatan Pekerjaan 1994 (Akta 514) (Seksyen 15 (2) (c) Kewajipan Am Majikan & Orang Yang Bekerja Sendiri – Memberi maklumat, arahan & latihan kepada pekerja yang sedang bekerja)
2. Akta Lembaga Pembangunan Industri Pembinaan Malaysia serta Pekeliling Program Kad Hijau CIDB Bil. 1/2000 dan Bil. 1/2001 – Keperluan induksi keselamatan kepada pekerja yang bekerja di tapak bina, sekiranya pihak kontraktor gagal melaksanakan sistem CIDB green card, pihak kontraktor boleh dikenakan tindakan tatatertib diambil di bawah peraturan-peraturan pendaftaran kontraktor (1995) – Peraturan 15 (1), Akta Lembaga Pembangunan Industri Pembinaan Malaysia, yang manakala mengakibatkan pendaftaran kontraktor dibatalkan, digantung atau ditarik balik.

8. Penyediaan Prosedur Kerja Selamat (SOP) Oleh Pihak Kontraktor Terutama Bagi Kerja Berhazad Tinggi (Kerja Panas, Pengorekan, Bekerja Di Tempat Tinggi, Ruang Terkurung)

Keperluan

1. Akta Keselamatan & Kesihatan Pekerjaan 1994 (Akta 514) (Seksyen 15 (2) (b) Kewajipan Am Majikan & Orang Yang Bekerja Sendiri – Membuat perkiraan bagi menjamin, setakat yang praktikal keselamatan dan ketiadaan risiko kepada kesihatan berkaitan dengan penggunaan atau pengendalian, penanganan, penyimpanan dan pengangkutan loji dan bahan.

Akta-Akta Lain Yang Berkaitan

1. Pengurusan Buangan Air Sisa Limbah Terus Ke Sistem Pembentungan (Sewer System)

Keperluan

1. Akta Kualiti Alam Sekeliling 1974 (Akta 127)
2. Akta Jalan, Saliran Dan Bangunan 1974 (Akta 133)

2. Pengurusan Sisa Terjadual

Keperluan

1. Akta Kualiti Alam Sekeliling 1974 (Akta 127), Peraturan Sisa Terjadual 2005 – Sisa-sisa yang tersenarai dalam peraturan ini perlu dilupuskan mengikut peraturan yang ditetapkan di premis yang telah diberi lesen untuk melupuskan sisa terjadual.

UTM – CADANGAN MEMBINA STRUKTUR PAPAN IKLAN (BILLBOARD) DI KAMPUS UNIVERSITI TEKNOLOGI MALAYSIA, JOHOR BAHRU, JOHOR.**1.0 UMUM****1.1 SKOP KERJA**

- 1.1.1 Membina dan menyiapkan panel papan iklan berkerangka keluli tahan karat bersaiz 12m x 5.7m dilengkapi '*aluminium composite panel*' seperti mana lukisan yang dilampirkan.
- 1.1.2 Kerja-karya yang diliputi dalam dokumen ini hendaklah terdiri daripada perkara di bawah tempoh seperti yang dinyatakan di dalam Syarat Kontrak mengenai kerja-kerja berikut:
 - a. Kerja awalan tapak
 - b. Kerja pembinaan asas
 - c. Kerja reka dan bina struktur kerangka keluli
 - d. Kerja tanah dan rumput
 - e. Mengemukakan permohonan untuk kelulusan dari pihak berautoriti yang berkaitan.
- 1.1.3 Kontraktor hendaklah menyatakan "*method of statement*" bagi semua aktiviti yang akan dilaksanakan di tapak.
- 1.1.4 Pihak kontraktor hendaklah menghantar jadual perancangan kerja (menggunakan CPM) yang terperinci bagi pelaksanaan kerja dengan menunjukkan tarikh mula dan siap kerja sepanjang tempoh sebutharga.
- 1.1.5 Membina papan tanda cogan kata MBIP bersaiz 12m x 0.6m bersama logo MBIP serta nombor kelulusan pada billboard seperti mana lukisan yang dilampirkan.

1.2 KRITERIA REKABENTUK

- 1.2.1 Rekabentuk hendaklah memenuhi keperluan awam dan struktur dengan menggunakan kod / standard / kriteria dalam Malaysia Atau Antarabangsa.

- 1.2.2 Kontraktor hendaklah merekabentuk perincian struktur (R.C. dan kerangka) dan hendaklah disahkan oleh Jurutera Profesional Berdaftar.

1.3 BAHAN DAN PEKERJAAN

- 1.3.1 Semua bahan hendaklah dari bahan baharu dan berkualiti serta mematuhi Standard dan Amalan Standard Malaysia dan JKR.
- 1.3.2 Semua bahan hendaklah didapati dari dalam negara dan sekiranya tidak berupaya untuk mendapatkannya, maka kontraktor perlu kemukakan permohonan kepada Pegawai Inden untuk kelulusan.
- 1.3.3 Kontraktor perlu memastikan kerja-kerja di tapak menepati spesifikasi yang ditetapkan
- 1.3.4 Semua komponen / struktur perlu dilapisi dengan bahan tahan cuaca (jika berkaitan)

1.4 PEMATUHAN KEPADA PERATURAN

- 1.4.1 Semua Kerja hendaklah mengikut amalan kejuruteraan yang baik dan hendaklah mematuhi undang-undang kecil dan peraturan terkini di semua Pihak Berkuasa Meluluskan. Salinan semua surat-menyurat dengan kelulusan pihak berkuasa hendaklah juga dimajukan kepada Pegawai Inden.
- 1.4.2 Kontraktor perlu mematuhi syarat-syarat kelulusan dari Jabatan Bangunan, Majlis Bandaraya Iskandar Puteri (MBIP). (Senarai semak disertakan untuk rujukan dan kontraktor perlu merujuk dengan MBIP untuk mendapatkan kelulusan)
- 1.4.3 Kontraktor hendaklah menggunakan peralatan keselamatan dan mengikut S.O.P semasa menjalankan kerja dan pihak UTM tidak bertanggungjawab sekiranya berlakunya kemalangan.
- 1.4.4 Kontraktor perlu memastikan kerja-kerja di tapak menepati spesifikasi yang ditetapkan.

- 1.4.5 Semua kerja-kerja di tempat tinggi perlu mendapat kelulusan Permit to Work (PTW) dari Pegawai OSHE, Jabatan Timbalan Naib Canselor (Pembangunan), UTM.
- 1.4.6 Semua kerja pemasangan perancah perlu mendapat pengesahan dari orang yang kompeten. (Jika berkaitan)

1.5 SAMPEL BAHAN

- 1.5.1 Kontraktor hendaklah mengemukakan sampel bahan kepada Pegawai Inden lengkap dengan maklumat teknikal sokongan untuk kelulusan sebelum mernasukkannya ke dalam kerja sebagai rujukan apabila diperlukan. Jika diarahkan sedemikian, sijil ujian hendaklah dikeluarkan. Semua sampel yang diluluskan hendaklah menunjukkan piawaian tersebut dikekalkan dalam pelaksanaan Kerja. Bahan yang ditolak tidak boleh digunakan.
- 1.5.2 Kontraktor hendaklah membuat *mock-up* (jika berkaitan) dan disahkan oleh Pegawai Inden/Wakilnya sebelum kerja dilaksanakan.
- 1.5.3 Kontraktor perlu mengemukakan jaminan bahan dan jaminan mutu kerja. (*product warranty, performance warranty*)

1.6 LUKISAN AS-BUILT

- 1.6.1 Kontraktor perlu menyerahkan 2 salinan lukisan *As-built* kepada Pegawai Inden setelah penyerahan projek selesai.

1.7 KERJA TANAH DAN RUMPUT

- 1.7.1 Kerja-kerja tanah hendaklah dirancang dan dijalankan tanpa memberi kesan negatif ke atas aliran air, longkang, pembetung atau sebarang struktur saliran lain. Sampah sarap dan saki-baki binaan hendaklah dibawa keLuar dari kawasan UTM.
- 1.7.2 Menanam rumput jenis '*cow grass*' anggaran (100m²) di atas topsoil setebal 50mm.
- 1.7.3 Semua rumput perlu ditanam secara rapat (*close turfing*).

1.8 KERJA ASAS

- 1.8.1 Semua asas adalah terdiri daripada asas pad dan rekabentuk serta campuran konkrit perlu mengikut Malaysian Standards dan British Standards and Kod Amalan.

1.9 KERJA STRUKTUR

- 1.9.1 Semua struktur hendaklah direka mengikut Standard Malaysia dan / atau Standard British dan Kod Amalan. Struktur itu hendaklah direka bentuk dan dibina untuk memastikan integriti struktur, kebolehpasaran dan memenuhi keperluan ketahanan mengikut amalan terkini yang disebutkan di atas.

1.10 KERJA ELEKTRIK

- 1.10.1 Kerja-kerja membekal dan memasang lampu limpah solar dari jenis LED Aluminium Alloy berkuasa 500 watts, batteri dari jenis Lithium Iron Phosphate (LiFePO4) dan panel solar bersaiz 500mm x 360mm termasuk support dan bracket untuk menggantung satu set lampu dan solar tersebut serta lain-lain kerja yang berkaitan sebagaimana dinyatakan dalam spesifikasi, skop kerja dan arahan Pegawai Inden/Wakilnya.

1.0 KEPERLUAN UMUM

- 1.1 Semua kerja yang akan dilaksanakan di tapak perlu mematuhi piawaian, pekeliling dan peraturan kerajaan seperti berikut :-
- i. Garis Panduan dan Peraturan bagi Perancangan Bangunan oleh Jawatankuasa Standard dan Kos, Edisi Tahun 2015
 - ii. Undang-Undang Kecil Bangunan Seragam.
 - iii. Akta Keselamatan Dan Kesihatan Pekerjaan.
 - iv. Lain-lain akta dan peraturan kerajaan yang berkaitan.
- 1.2 Semua kuantiti yang dinyatakan merupakan anggaran kuantiti untuk rujukan sahaja. Kontraktor perlu menyemak kuantiti sebenar yang diperlukan berdasarkan lukisan sebutharga yang disertakan untuk memastikan harga yang ditawarkan meliputi semua skop bagi penyiapan kerja ini.
- 1.3 Sekiranya terdapat keperluan lukisan kerja ataupun butiran binaan yang berkaitan pihak kontraktor hendaklah mengemukakan kepada UTM untuk semakan dan pengesahan. Walaubagaimanapun sebarang penambahbaikan dan cadangan yang bersesuaian perlu dimaju dan dibincangkan bersama UTM
- 1.4 Semua kerja, bahan binaan dan aksesori perlu mendapatkan kelulusan dari UTM sebelum dibekal dan dipasang di tapak. Kontraktor perlu mengemukakan cadangan (*proposal*), '*shop drawing*', '*method statement*', '*sample board*', katalog dan '*mock-up*' termasuk skema warna bagi bangunan. Sekiranya perlu, pihak kontraktor perlu mengatur lawatan ke kilang atau '*places of reference*' bagi pemilihan dan pengesahan bahan yang digunakan.
- 1.5 Pihak kontraktor dikehendaki membuat lawatan ke tapak bina bagi memastikan kefahaman keadaan tapak, ukuran-ukuran sebenar serta mengenalpasti keperluan sebenar di tapak. Harga yang dimasukkan oleh kontraktor mestilah mengandungi segala aspek yang perlu bagi penyiapan setiap kerja tersebut.
- 1.6 Kontraktor hendaklah mengadakan dan memastikan kehadiran wakil kontraktor di tapak pada setiap masa. Wakil kontraktor hendaklah dapat dihubungi setiap masa dan mampu membuat keputusan bagi pihak kontraktor dengan serta merta sekiranya diperlukan di tapak.
- 1.7 Hari bekerja yang wajib bagi semua pekerja kontraktor adalah pada setiap hari Ahad hingga Khamis melainkan sekiranya hari tersebut jatuh sebagai hari cuti umum. Walau bagaimanapun, kontraktor juga dikehendaki menyediakan pekerja selepas waktu pejabat atau semasa cuti umum apabila diperlukan atau diarahkan tanpa ada tambahan tuntutan selain tuntutan item kerja. Masa bekerja bagi pekerja adalah seperti berikut :-
- i. **Isnin hingga Jumaat - 8.00 pagi hingga 5.00 petang**
 - ii. **Sekiranya kontraktor perlu melaksanakan kerja di luar waktu pejabat maka segala tuntutan kerja lebih masa bagi staf UTM terlibat yang layak adalah dibawah tanggungjawab kontraktor.**
 - iii. **Penggunaan rekod kehadiran staf kontraktor hendaklah dicatatkan di tapak.**


- * Semua kerja-kerja pengujian dan pentauliahan perlu melibatkan UTM dan menyerahkan keputusan pengujian termasuk laporan dan dokumen-dokumen yang berkaitan serta memastikan semua sistem bangunan berfungsi dengan baik.

2.0 SKOP KERJA AWALAN TEKNIKAL

2.1 Skop kerja awalan hendaklah mengikut perkara-perkara berikut :-

- i. Kontraktor hendaklah memastikan kawasan tapak binaan dalam keadaan bersih dan tersusun. Sisa buangan hendaklah dibawa ke kawasan luar kampus yang dibenarkan oleh UTM.
- ii. Menyediakan dan menyerahkan tiga (3) set jadual Perancangan Kerja dalam bentuk *bar chart* atau CPM (tertakluk kepada kelulusan UTM) sebelum memulakan kerja di tapak.
- iii. Menyediakan set Laporan Kemajuan Kerja (bilangan set laporan tertakluk kepada arahan UTM) termasuk laporan bergambar (sebelum, semasa dan selepas) dan menyerahkan laporan tersebut kepada UTM selewatnya 3 hari sebelum tarikh Mesyuarat Tapak diadakan.
- iv. Semua sambungan '*temporary supply*' untuk bekalan air serta elektrik perlu disertakan dengan meter dan merujuk kepada UTM.
- v. Pihak kontraktor adalah bertanggungjawab untuk membaiki dan menggantikan sebarang kerja, bahan, kemudahan bangunan, struktur atau kemasan bangunan sedia ada yang rosak akibat kecuaiannya kontraktor semasa menjalankan dan menyiapkan kerja-kerja di tapak. Bahan gantian hendaklah dari jenis yang sama atau setanding dengan mendapat persetujuan Pegawai Inden.
- vi. Papan tanda kerja - Kontraktor dikehendaki membina papan tanda kerja mengikut spesifikasi (piawaian UTM) dari jenis *printed canvas*, saiz berukuran 1200mm x 1500mm dengan 50mm x 50mm tebal '*M.S structure*' post dengan ketinggian 1000mm, lengkap dengan teks dan maklumat berikut :
 - a. Tajuk Projek
 - b. Jawatan Pegawai Inden
 - c. Jawatan Wakil Pegawai Inden Utama
 - d. Nama Kontraktor
 - e. Tarikh mula & tarikh siap
 - f. No. PTW

PAPAN TANDA KERJA (SEBUTHARGA)

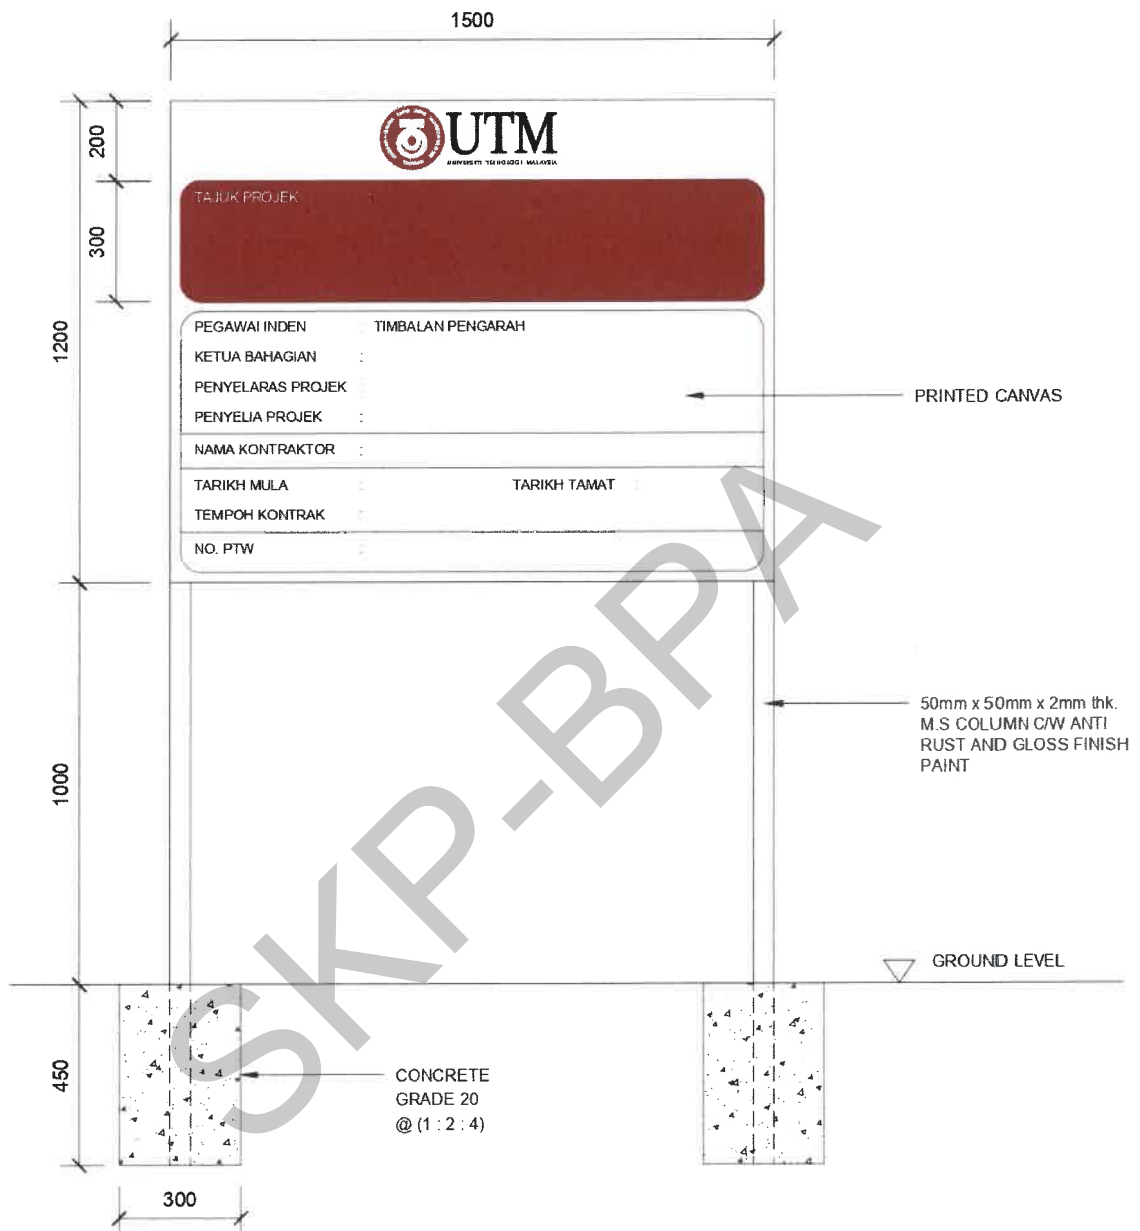

**UNIVERSITI TEKNOLOGI MALAYSIA
JOHOR BAHRU JOHOR**

PECAHAN HARGA

NO. SEBUT HARGA : **SH/2025-39/A-1/SPFI/BPA**

TAJUK KERJA : **UTM-CADANGAN MEMBINA STRUKTUR PAPAN IKLAN (*BILLBOARD*) DI
KAMPUS UNIVERSITI TEKNOLOGI MALAYSIA, JOHOR BAHRU, JOHOR**

NOTA :

- 1) Kerja-kerja yang dinyatakan di dalam sebut harga ini hendaklah mengikut Spesifikasi Piawai (JKR) sila rujuk di kaunter Bahagian Kontrak untuk kerja-kerja binaan Bangunan dan Elektrik, arahan kepada penyebut harga, syarat-syarat sebut harga, skop kerja, spesifikasi tambahan, arahan-arahan pembuat/ pembekal (jika ada) dan butiran-butiran di dalam lukisan sebut harga.
- 2) Kontraktor perlu melawat tapak bina bagi memahami skop kerja dan halangan-halangan yang ada.
- 3) Harga yang ditawarkan hendaklah meliputi semua perkara untuk menjalankan kerja-kerja ini dan jika didapati ada perkara yang tidak dianggarkan ianya akan dianggap dikira dan telah termasuk dalam butiran-butiran lain.
- 4) Bagi kerja-kerja yang merupakan kuantiti sementara, harga muktamad adalah berdasarkan kuantiti sebenar di tapak di mana pengukuran semula akan dibuat setelah kerja-kerja tersebut siap dilaksanakan. (Jika berkaitan)
- 5) Penyebut harga hendaklah bersetuju harga yang ditawarkan di dalam Pecahan Harga akan diteliti dan diselaraskan oleh Pegawai Inden tentang kemunasabahannya tetapi jumlah wang pukal yang terdapat pada Borang Sebut Harga adalah tidak berubah.
- 6) Semua bahan yang dibekal dan akan dipasang hendaklah mendapat kelulusan SIRIM QAS atau IKRAM sekiranya tidak dinyatakan secara terperinci di dalam butiran kerja dan spesifikasi tambahan.
- 7) Semua kerja-kerja yang dilaksanakan di tapak mestilah mematuhi Akta Keselamatan & Kesihatan Pekerjaan 1994 (Akta 514) & Akta Kilang & Jentera 1967 (Akta 139) serta peraturan-peraturan semasa UTM.
- 8) Kerja-kerja yang dijalankan adalah berdasarkan kepada Lukisan No :

Lukisan Awam

- i. UTM.J/SPFI(UPI)/5/2025/01
- ii. UTM.J/SPFI(UPI)/5/2025/02
- iii. UTM.J/SPFI(UPI)/5/2025/03
- iv. UTM.J/SPFI(UPI)/5/2025/04

UNIVERSITI TEKNOLOGI MALAYSIA
JOHOR BAHRU, JOHOR

BORANG SEBUTHARGA

Pembekal/Penyebut Harga :

Alamat :

No. Rujukan Pendaftaran:

Tarikh:

Pengarah Seksyen Kontrak Dan Perolehan
Bahagian Pengurusan Aset
Jabatan Timbalan Naib Canselor (Pembangunan)
Universiti Teknologi Malaysia
81310 Johor Bahru, Johor

Tuan,

No. Sebutharga : SH/2025-39/A-1/SPFI/BPA

**Tajuk : UTM - CADANGAN MEMBINA STRUKTUR PAPAN IKLAN
(BILLBOARD) DI KAMPUS UNIVERSITI TEKNOLOGI MALAYSIA,
JOHOR**

Saya yang bertandatangan di bawah ini adalah dengan ini menawarkan untuk menjalankan kerja-kerja/perkhidmatan tersebut/membekal alat-alat/bahan-bahan tersebut dengan menepati segala peruntukan dalam naskah sebut harga bagi jumlah wang pukal sebanyak Ringgit Malaysia :

(RM.....). Saya selanjutnya bersetuju untuk menyiapkan kerja-kerja/perkhidmatan ini/membekal dan menghantar alat-alat/bahan-bahan tersebut dalam masa () **Minggu** dari tarikh mula kerja sepertimana yang akan ditetapkan di dalam Inden Kerja/Pesanan Tempatan.

2. Saya seterusnya setuju untuk menjelaskan Bon Perlaksanaan (bagi sebut harga yang melebihi RM200,000.00) dengan cara * :-

i. * Jaminan Bank/ Insurans

ii. * Wang Jaminan Perlaksanaan

* Sila tandakan / pada petak pilihan yang berkenaan

3. **Tempoh Sahlaku Sebut Harga** adalah **90 hari** dari tarikh tutup Sebut Harga.

.....
(Tandatangan & Cop Syarikat)

Nama :

Atas sifat :

No. Telefon :

No. Tel. Bimbit :

.....
(Tandatangan Saksi)

Nama :

Pekerjaan :

Alamat :

.....

**UNIVERSITI TEKNOLOGI MALAYSIA
JOHOR BAHRU JOHOR**

RINGKASAN SEBUT HARGA

**TAJUK KERJA : UTM-CADANGAN MEMBINA STRUKTUR PAPAN IKLAN (BILLBOARD) DI
KAMPUS UNIVERSITI TEKNOLOGI MALAYSIA, JOHOR BAHRU, JOHOR**

NO. SEBUT HARGA : SH/2025-39/A-1/SPFI/BPA

NO	PERKARA	DARI M/S	JUMLAH (RM)
1.	<u>BAHAGIAN A</u> Kerja-Kerja Awalan	PH/3	
2.	<u>BAHAGIAN B</u> Perlantikan Jurutera Bertauliah	PH/4	
3.	<u>BAHAGIAN C</u> Kerja-kerja Awam	PH/6	
4.	<u>BAHAGIAN D</u> Kerja-kerja Elektrik	PH/7	
5.	Lain-lain kerja yang tidak dinyatakan tetapi perlu untuk menyiapkan kerja tersebut : a. b. c.	Harga Pukul Harga Pukul Harga Pukul	
JUMLAH HARGA DIBAWA KE BORANG SEBUT HARGA			

.....
(Tandatangan & Cop Kontraktor)

.....
(Tandatangan Saksi)

Nama :

Nama :

Atas Sifat :

Pekerjaan :

No. Telefon :

Alamat :

No. Fax :

.....

**UNIVERSITI TEKNOLOGI MALAYSIA
JOHOR BAHRU JOHOR**

PECAHAN HARGA

NO. SEBUT HARGA : SH/2025-39/A-1/SPFI/BPA

TAJUK KERJA : UTM-CADANGAN MEMBINA STRUKTUR PAPAN IKLAN (*BILLBOARD*) DI KAMPUS UNIVERSITI TEKNOLOGI MALAYSIA, JOHOR BAHRU, JOHOR

NOTA :

- 1) Kerja-kerja yang dinyatakan di dalam sebut harga ini hendaklah mengikut Spesifikasi Piawai (JKR) sila rujuk di kaunter Bahagian Kontrak untuk kerja-kerja binaan Bangunan dan Elektrik, arahan kepada penyebut harga, syarat-syarat sebut harga, skop kerja, spesifikasi tambahan, arahan-arahan pembuat/ pembekal (jika ada) dan butiran-butiran di dalam lukisan sebut harga.
- 2) Kontraktor perlu melawat tapak bina bagi memahami skop kerja dan halangan-halangan yang ada.
- 3) Harga yang ditawarkan hendaklah meliputi semua perkara untuk menjalankan kerja-kerja ini dan jika didapati ada perkara yang tidak diharga ianya akan dianggap dikira dan telah termasuk dalam butiran-butiran lain.
- 4) Bagi kerja-kerja yang merupakan kuantiti sementara, harga muktamad adalah berdasarkan kuantiti sebenar di tapak di mana pengukuran semula akan dibuat setelah kerja-kerja tersebut siap dilaksanakan. (Jika berkaitan)
- 5) Penyebut harga hendaklah bersetuju harga yang ditawarkan di dalam Pecahan Harga akan diteliti dan diselaraskan oleh Pegawai Inden tentang kemunasabahannya tetapi jumlah wang pukal yang terdapat pada Borang Sebut Harga adalah tidak berubah.
- 6) Semua bahan yang dibekal dan akan dipasang hendaklah mendapat kelulusan SIRIM QAS atau IKRAM sekiranya tidak dinyatakan secara terperinci di dalam butiran kerja dan spesifikasi tambahan.
- 7) Semua kerja-kerja yang dilaksanakan di tapak mestilah mematuhi Akta Keselamatan & Kesihatan Pekerjaan 1994 (Akta 514) & Akta Kilang & Jentera 1967 (Akta 139) serta peraturan-peraturan semasa UTM.
- 8) Kerja-kerja yang dijalankan adalah berdasarkan kepada Lukisan No :

Lukisan Awam

- i. UTM.J/SPFI(UPI)/5/2025/01
- ii. UTM.J/SPFI(UPI)/5/2025/02
- iii. UTM.J/SPFI(UPI)/5/2025/03
- iv. UTM.J/SPFI(UPI)/5/2025/04

NO. SEBUT HARGA : SH/2025-39/A-1/SPFI/BPA

TAJUK KERJA : UTM-CADANGAN MEMBINA STRUKTUR PAPAN IKLAN (*BILLBOARD*) DI KAMPUS UNIVERSITI TEKNOLOGI MALAYSIA, JOHOR BAHRU, JOHOR

BIL	BUTIRAN KERJA	HARGA PUKAL (RM)
	<u>BAHAGIAN A</u> Kerja-Kerja Awalan	
1.	Bon Perlaksanaan (bagi sebut harga melebihi RM200,000.00)	
2.	Kos Insurans Pampasan Pekerja	
3.	Kos Insurans Tanggungan Awam	
4.	Kos Insurans Kerja	
5.	Kerja-kerja pembersihan kawasan kerja daripada sampah-sarap / sisa binaan / sisa kebakaran / sisa kerja di tapak pada setiap hari bekerja ke dalam roro tank/tong sampah sementara yang disediakan sendiri oleh kontraktor (jika berkenaan). Sisa buangan roro tank hendaklah dikosongkan apabila diperlukan dan setelah siap kerja ke kawasan luar kampus yang dibenarkan oleh UTM/PBT. Roro tank/tong sampah sementara hendaklah dikeluarkan dari tapak binaan apabila kerja siap.	
6.	Menyedia dan melaksanakan langkah-langkah keselamatan/ kesihatan (health & safety) di tapak yang perlu dan mencukupi, sepertimana keperluan OSHA serta akta berkaitan dan langkah-langkah lain yang perlu sebagaimana Arahan Pegawai Inden seperti berikut:- i) Peralatan perlindungan diri yang lengkap dan sesuai dengan kerja yang hendak dilaksanakan seperti pakaian, topi dan but keselamatan. ii) Pita keselamatan dan papan tanda keselamatan untuk mengasingkan kawasan kerja dan kawasan laluan. iii) Kontraktor dikehendaki mengemukakan lesen dan sijil-sijil berkaitan seperti lesen memandu, lesen kompeten dan sijil perakuan mesin untuk melaksanakan kerja-kerja seperti berikut :- a) Kerja-kerja memasang perancah b) Pemeriksaan pra-kemasukan ke ruang terkurung oleh orang yang kompeten untuk memastikan keadaan ruang terkurung selamat untuk dimasuki. Ruang Udara dalam ruang terkurung hendaklah diuji oleh Penguji Gas Bertauliah (AGT). Keputusan ujian dan penilaian hendaklah direkodkan di dalam permit kebenaran bekerja (permit to work). Kontraktor dikehendaki mematuhi Kod Amalan Bekerja Selamat di ruang terkurung oleh JKKPM. c) Pengendali jentera/mesin iv) Lain-lain peralatan atau keperluan keselamatan lain yang bersesuaian untuk melaksanakan kerja. Kontraktor dikehendaki mengeluarkan air serta keselamatan tempat terkurung yang diarahkan oleh pihak OSHE supaya kerja-kerja yang akan dijalankan selamat.	
	JUMLAH DIBAWA KE MUKASURAT BELAKANG	

BIL	BUTIRAN KERJA	HARGA PUKAL (RM)
	JUMLAH DIBAWA DARI MUKASURAT HADAPAN	
7.	Melantik Penyelia Keselamatan (Safety Supervisor) untuk kategori kerja seperti berikut : a) Nilai sebut harga melebihi RM100,000 atau b) Tempoh siap kerja melebihi enam (6) minggu atau c) Dalam hal-hal lain, pengecualian keperluan Penyelia Keselamatan (Safety Supervisor) adalah tertakluk kepada kelulusan Pegawai Inden.	
8.	Menyedia dan menyerahkan tiga (3) set Jadual Perancangan Kerja dalam bentuk bar chart atau CPM (tertakluk kepada kelulusan Pegawai Inden) dan lima (5) set Laporan Kemajuan Kerja Bulanan lengkap dengan gambar sebelum, semasa (mengikut keperluan) dan selepas siap kerja dilaksanakan kepada Pegawai Inden.	
9.	Menyediakan kemudahan dan keperluan yang diperlukan untuk mesyuarat tapak/teknikal/penyerahan tapak.	
10.	Membina 'hoarding' dari jenis 'metaldeck' atau yang diluluskan oleh Pegawai Inden, sekurang-kurangnya 2 meter tinggi dengan kenyataan "Utamakan Keselamatan Dan Patuhi Peraturan" dan tanda-tanda keselamatan yang berkaitan. (Jika perlu).	
11.	Bekalan sementara elektrik yang digunakan untuk menyiapkan kerja di tapak bina. (Jika Perlu).	NIL
12.	Melantik Penyelia Tapak untuk kerja penyeliaan di tapak bina semasa kerja-kerja dilaksanakan.	
13.	Menyediakan infomation board dan membina papan tanda kerja mengikut spesifikasi (piawaian UTM) dari papan lapis dan bercat, saiz berukuran 3'0" x 3'0" untuk kerja Gred G1 dan saiz 4'0" x 5'0" untuk kerja Gred G2 dengan teks sepertimana yang dilampirkan serta lain-lain kerja berkaitan sebagaimana spesifikasi.	
14.	Menyediakan stor simpanan barang kontraktor dan berkunci.	
15.	Kontraktor hendaklah sentiasa menjaga dan memelihara "adjoining property" dan memastikan ia berada seperti dalam keadaan asal setelah kerja siap dilaksanakan.	
16.	Membekal dan menyenggara pejabat tapak dari jenis kabin bersaiz 20' x 10' lengkap dengan kemudahan elektrik dan air serta hawa dingin, perabot dan menyediakan sebuah papan kenyataan. Kontraktor dikehendaki mengalihkan dan membawa keluar kabin ini selepas siap kerja. * Bagi kerja sebut harga Gred G2 sahaja.	NIL
17.	Menyedia dan menguruskan penjilidan (hard cover) minimum 4 set Dokumen Kontrak bagi kontrak perkhidmatan berpenggal (term contract) yang mempunyai tempoh kerja melebihi enam (6) bulan.	NIL
18.	Menyediakan pakaian beruniform dan memastikan pekerja-pekerja sentiasa memakai pakaian uniform semasa melaksanakan kerja-kerja di tapak bina.	
19.	Menyediakan dan mengemukakan Lukisan Terbina (As - Built Drawings) dalam bentuk <i>softcopy</i> dan <i>hard copy</i> sebanyak tiga (3) set.	
	JUMLAH DIBAWA KE RINGKASAN SEBUT HARGA (RS/1)	

**UTM-CADANGAN MEMBINA STRUKTUR PAPAN IKLAN (BILLBOARD) DI KAMPUS UNIVERSITI TEKNOLOGI
MALAYSIA, JOHOR BAHRU, JOHOR**

BIL	BUTIRAN KERJA	UNIT	KUANTITI SEMENTARA	KADAR HARGA (RM)	JUMLAH (RM)
	<u>BAHAGIAN B</u> KERJA-KERJA REKABENTUK STRUKTUR Kerja-kerja berikut hendaklah sebagaimana ditunjukkan di dalam lukisan dan dinyatakan di dalam skop kerja, spesifikasi piawai, spesifikasi tambahan dan juga maklumat-maklumat pengilang (jika ada). Kerja-kerja yang disenarai di bawah ini hanyalah merupakan ringkasan kepada berbagai perkara yang perlu bagi pelaksanaan sesuatu kerja. Kontraktor dikehendaki melawat ke tapak bina bagi memahami jumlah kerja sebenar dan halangan yang ada. Harga yang dimasukkan oleh kontraktor mestilah mengandungi segala aspek yang perlu bagi penyiapan setiap kerja sepertimana dinyatakan di dalam lukisan, spesifikasi, senarai kuantiti dan skop kerja. Pegawai Inden berhak menyelaraskan pecahan harga yang dikemukakan.				
1.0	Menyedia dan mengemukakan rekabentuk bagi kerja <i>foundation</i> dan kerja struktur berserta <i>design calculation</i> dan lukisan yang telah diperakukan dan ditandatangani oleh Jurutera Bertauliah dan diserahkan kepada UTM sebelum kerja dijalankan di tapak bagi kerja pembinaan <i>foundation</i> dan struktur dalam tempoh satu (1) minggu dari tarikh mula kerja termasuk menyediakan satu (1) salinan lukisan dalam bentuk <i>hard copy</i> serta satu (1) salinan dalam bentuk <i>soft copy (pen drive)</i> kepada UTM selepas rekabentuk dipersetujui dan diluluskan oleh Pegawai Inden. <i>Nota : Rekabentuk foundation dan struktur mestilah merujuk kepada konsep rekabentuk yang disediakan oleh UTM.</i>	Harga Pukul	-	-	
2.0	Yuran Profesional Jurutera Bertauliah (Sivil & Struktur) termasuk mendapat pengesahan Pegawai Inden dan menyediakan laporan yang berkaitan. <i>Nota : Lukisan struktur tersebut hendaklah disediakan oleh kontraktor yang dilantik kepada pihak UTM bagi mendapatkan kelulusan Pegawai Inden sebelum kerja-kerja di tapak dimulakan. Kontraktor juga dikehendaki memastikan lukisan struktur tersebut ditandatangani oleh Jurutera Perunding sebagai pengesahan rekabentuk dan dikemukakan dalam masa satu (1) minggu dari tarikh mula kerja.</i>	Harga Pukul	-	-	
3.0	Kontraktor hendaklah mengurus dan menanggung segala kos yang terlibat supaya <i>billboard</i> tersebut dibenarkan untuk dibina di kawasan yang ditetapkan. Kos ini adalah termasuk membayar dan mengurus segala caj yang dikeluarkan mengikut prosedur yang terlibat bagi mendapatkan permit dari Pihak Berkuasa Tempatan (PBT).	Harga Pukul	-	-	
JUMLAH DIBAWA KE RINGKASAN SEBUT HARGA (RS/1)					

**UTM-CADANGAN MEMBINA STRUKTUR PAPAN IKLAN (BILLBOARD) DI KAMPUS UNIVERSITI TEKNOLOGI
MALAYSIA, JOHOR BAHRU, JOHOR**

BIL	BUTIRAN KERJA	UNIT	KUANTITI SEMENTARA	KADAR HARGA (RM)	JUMLAH (RM)
	<u>BAHAGIAN C</u> KERJA-KERJA AWAM A) Kerja-kerja berikut hendaklah sebagaimana dinyatakan di dalam lukisan dan dinyatakan di dalam skop kerja, 'standard specification for building works 2020 (JKR 20800-0226-20)' bagi kerja berkaitan, standard specification JKR 2020 dan juga maklumat-maklumat pengilang (jika ada). Kerja-kerja yang disenarai di bawah ini hanyalah merupakan ringkasan kepada berbagai perkara yang perlu bagi pelaksanaan sesuatu kerja. Kontraktor dikehendaki melawat ke tapak bina bagi memahami jumlah kerja sebenar dan halangan yang ada. Harga yang dimasukkan kontraktor mestilah mengandungi segala aspek yang perlu bagi menyiapkan setiap kerja sepertimana yang dinyatakan di dalam lukisan, spesifikasi, senarai kuantiti dan skop kerja. Pegawai Inden berhak menyelaraskan pecahan harga yang dikemukakan. Kontraktor dikehendaki memelihara bangunan termasuk peralatan, binaan, kemasan sedia ada yang tersebut dalam kerja-kerja ini berada dalam keadaan baik sepertimana asal. B) Kuantiti yang dinyatakan adalah kuantiti sementara sahaja dan pembayaran kepada kontraktor adalah berdasarkan kuantiti sebenar ditapak selepas pengukuran semula dibuat apabila kerja siap dilakukan di tapak.				
1.0	Kerja-kerja Penyediaan Tapak Kerja-kerja penyediaan dan pembersihan tapak bina dari pokok-pokok, tunggul kayu dan sebarang binaan termasuk kerja-kerja membawa keluar sisa dari kawasan UTM ke kawasan yang dibenarkan oleh pihak PBT (termasuk kos pengangkutan dan pelupusan) dan lain-lain kerja yang berkaitan sebagaimana dinyatakan dalam spesifikasi, skop kerja dan arahan Pegawai Inden/Wakilnya.	Harga Pukul	-	-	
2.0	Kerja-kerja Struktur <i>Billboard</i> Kerja-kerja membina dan menyiapkan struktur serta papan iklan yang terdiri daripada <i>r.c post base</i>, kerangka dan <i>aluminium composite</i> dengan mengikut rekabentuk yang telah disahkan oleh Jurutera Bertauliah dan dengan persetujuan Pegawai Inden. (Nota : Ukuran aras ketinggian papan iklan yang terdapat di dalam lukisan yang dilampirkan adalah sebagai guideline kepada penyebut harga sahaja. Penyebut harga perlu memastikan aras ketinggian papan iklan adalah mengikut kesesuaian di tapak atau mengikut aras pandangan (aras mata) dari jalan utama). i) <i>Billboard 1</i> ii) <i>Billboard 2</i> iii) <i>Billboard 3</i>	Bil. Bil. Bil.	1 1 1		
	JUMLAH DIBAWA KE MUKASURAT BELAKANG				

BIL	BUTIRAN KERJA	UNIT	KUANTITI SEMENTARA	KADAR HARGA (RM)	JUMLAH (RM)
	JUMLAH DIBAWA DARI MUKASURAT HADAPAN				
3.0	Kerja-kerja Menanam Rumput Kerja-kerja menanam rumput jenis <i>cow grass</i> secara <i>close turfing</i> diatas <i>topsoil</i> tebal 50mm serta lain-lain kerja yang berkaitan sebagaimana dinyatakan dalam spesifikasi, skop kerja, lukisan dan arahan Pegawai Inden/Wakilnya.				
	i) <i>Billboard 1</i>	M2	84		
	ii) <i>Billboard 2</i>	M2	84		
	ii) <i>Billboard 3</i>	M2	84		
	JUMLAH DIBAWA KE RINGKASAN SEBUT HARGA (RS/1)				

SKP-BPA

**UTM-CADANGAN MEMBINA STRUKTUR PAPAN IKLAN (BILLBOARD) DI KAMPUS UNIVERSITI TEKNOLOGI
MALAYSIA, JOHOR BAHRU, JOHOR**

BIL	BUTIRAN KERJA	UNIT	KUANTITI SEMENTARA	KADAR HARGA (RM)	JUMLAH (RM)
	<u>BAHAGIAN D</u> KERJA-KERJA ELEKTRIK A) Kerja-kkerja berikut hendaklah sebagaimana dinyatakan di dalam lukisan dan dinyatakan di dalam skop kerja, 'standard specification for building works 2020 (JKR 20800-0226-20)' bagi kerja berkaitan, standard specification JKR 2020 dan juga maklumat-maklumat pengilang (jika ada). Kerja-kkerja yang disenarai di bawah ini hanyalah merupakan ringkasan kepada berbagai perkara yang perlu bagi pelaksanaan sesuatu kerja. Kontraktor dikehendaki melawat ke tapak bina bagi memahami jumlah kerja sebenar dan halangan yang ada. Harga yang dimasukkan kontraktor mestilah mengandungi segala aspek yang perlu bagi menyiapkan setiap kerja sepertimana yang dinyatakan di dalam lukisan, spesifikasi, senarai kuantiti dan skop kerja. Pegawai Inden berhak menyelaraskan pecahan harga yang dikemukakan. Kontraktor dikehendaki memelihara bangunan termasuk peralatan, binaan, kemasan sedia ada yang tersebut dalam kerja-kkerja ini berada dalam keadaan baik sepertimana asal. B) Kuantiti yang dinyatakan adalah kuantiti sementara sahaja dan pembayaran kepada kontraktor adalah berdasarkan kuantiti sebenar ditapak selepas pengukuran semula dibuat apabila kerja siap dilakukan di tapak. 1.0 Kerja-kkerja Membekal dan Memasang Lmpu Limpah Solar Kerja-kkerja mmbekal dan memasang lampu limbah solar dari jenis <i>LED Aluminium Alloy</i> berkuasa <i>500 watts</i>, batteri dari jenis <i>Lithium Iron Phosphate (LiFePO4)</i> dan panel solar bersaiz <i>500mm x 360mm</i> termasuk <i>support dan bracket</i> untuk menggantung satu set lampu dan solar tersebut serta lain-lain kerja yang berkaitan sebagaimana dinyatakan dalam spesifikasi, skop kerja dan arahan Pegawai Inden/Wakilnya. i) <i>Billboard 1</i> ii) <i>Billboard 2</i> ii) <i>Billboard 3</i>				
		Bil.	5		
		Bil.	5		
		Bil.	5		
	JUMLAH DIBAWA KE RINGKASAN SEBUT HARGA (RS/1)				

JADUAL KADAR HARGA HARIAN

UTM-CADANGAN MEMBINA STRUKTUR PAPAN IKLAN (*BILLBOARD*) DI KAMPUS UNIVERSITI TEKNOLOGI MALAYSIA, JOHOR BAHRU, JOHOR

- a. Jadual kadar harga ini akan menjadi asas untuk tujuan menilai Arahan Perubahan Kerja
- b. Pihak UTM berhak menyelaraskan mana-mana harga yang ditawarkan didalam Jadual Kadar Harga ini supaya munasabah
- c. Jika pemborong gagal mengisi Jadual Kadar Harga ini, pihak UTM berhak meletakkan kadar yang munasabah

UPAH PEKERJA

BIL	BUTIRAN KERJA	UNIT	KADAR HARGA (RM)
1.0	Membekal tenaga pekerja kadar kerja jam tidak melebihi 9 jam sehari (waktu pejabat) a. Tukang Besi/Kimpal b. Tukang Cat c. Tukang Konkrit d. Pekerja Am	 orang/hari orang/hari orang/hari orang/hari	
2.0	Membekal tenaga pekerja untuk kerja-kerja selepas waktu pejabat dan cuti am a. Tukang Besi/Kimpal b. Tukang Cat c. Tukang Konkrit d. Pekerja Am	 orang/hari orang/hari orang/hari orang/hari	

Nota:

Kontraktor hendaklah mengisi kadar harga untuk keperluan buruh

.....
(Tandatangan & Cop Kontraktor)

.....
(Tarikh)

**BORANG A - SURAT PENGAKUAN KEBENARAN MAKLUMAT DAN KESAHIHAN
DOKUMEN YANG DIKEMUKAKAN OLEH PENYEBUT HARGA**

Nama Kontraktor :

Alamat :

.....

.....

Kepada:

Pengarah
Seksyen Kontrak Dan Perolehan
Bahagian Pengurusan Aset
Jabatan Timbalan Naib Canselor (Pembangunan)
UTM Johor Bahru
(u/p : **Sr Asliza Binti Bakar**)

Tuan,

MAKLUMAT LATAR BELAKANG DAN KEWANGAN PENYEBUT HARGA

1. Kami telah membaca dengan teliti semua arahan-arahan yang terkandung dalam Arahan Kepada Penyebut Harga termasuk arahan yang menghendakkan kami mengemukakan maklumat-maklumat dan dokumen-dokumen mengenai perkara diatas bersama-sama dokumen sebut harga kami semasa mengemukakan sebut harga ini untuk membolehkan UTM menilai keupayaan kami untuk melaksanakan kerja sebut harga ini semasa penilaian sebut harga.
2. Kami faham dan mengambil maklum bahawa penilaian sebut harga ini akan mengambil kira dan mementingkan keupayaan kami melaksanakan kerja sebut harga ini. Justeru itu sebut harga kami akan hanya dipertimbang untuk diperakukan kepada Jawatankuasa Sebut Harga Universiti untuk disetujuterima sekiranya kami didapati berkeupayaan untuk melaksanakan projek ini, mengikut penilaian UTM berasaskan maklumat-maklumat dan dokumen-dokumen yang kami kemukakan.
3. Kami juga mengambil maklum bahawa kami dikehendaki mengemukakan semua maklumat dan dokumen-dokumen yang diminta bersama-sama sebut harga kami sebelum sebut harga ditutup dan maklumat-maklumat atau dokumen-dokumen yang dikemukakan kemudian daripada itu tidak akan diterima untuk diambil kira dalam penilaian keupayaan kami.
4. Kami mengaku bahawa maklumat-maklumat dan data-data yang kami berikan bersama-sama ini di Borang **B, C, CA, D, DA, E** dan dokumen-dokumen yang kami sertakan bersamanya setahu kami adalah semuanya benar dan sah pada semua segi dan kami telah mengambil maklum dan sedar akan tindakan yang boleh diambil oleh UTM terhadap kami dan/atau sebut harga kami, sekiranya mana-mana maklumat, data-data dan dokumen yang kami berikan itu didapati tidak benar atau palsu.
5. Kami juga mengambil maklum dan sedar bahawa sebut harga kami akan ditolak dan tidak akan dipertimbangkan sekiranya maklumat-maklumat yang kami berikan tidak mencukupi atau sekiranya kami gagal untuk memberikan bersama-sama ini mana-mana maklumat dan/atau menyertakan mana-mana dokumen penting yang sangat diperlukan untuk membolehkan UTM menilai keupayaan kami, terutamanya dokumen-dokumen berhubung dengan kedudukan kewangan dan prestasi kerja semasa kami seperti berikut :
 - (1) Penyata Bulanan Bank
 - (2) Laporan Bank/Institusi Kewangan Mengenai Kemudahan Kredit
 - (3) Deposit Tetap (sekiranya ada)
 - (4) Laporan Prestasi Kerja Semasa

BORANG A - SURAT PENGAKUAN KEBENARAN MAKLUMAT DAN KESAHIHAN DOKUMEN YANG DIKEMUKAKAN OLEH PENYEBUT HARGA

6. Kami dengan ini memberi kuasa kepada mana-mana pegawai Kerajaan, Jurutera Projek, Juruaudit, Pegawai Bank dan mana-mana pihak yang berkenaan untuk memberikan maklumat-maklumat yang dianggap perlu dan diminta oleh pihak UTM untuk mengesahkan maklumat-maklumat yang kami berikan diperenggan 4 dan 5 atau untuk mendapatkan maklumat tambahan. Kami dengan ini juga memberi kebenaran kepada pihak UTM untuk merujuk apa-apa maklumat yang kami kemukakan kemana-mana pihak termasuk Lembaga Hasil Dalam Negeri. Walaubagaimanapun, kami tetap bertanggungjawab di atas maklumat-maklumat dan dokumen-dokumen yang kami berikan Bersama-sama ini.
7. Kami juga dengan ini mengakui dan mengesahkan bahawa pihak kami tidak ada membuat sebarang pakatan atau apa-apa bentuk amalan sepadu dengan mana-mana penyebut harga lain bagi mempengaruhi kemunasabahan harga sebut harga dan apa-apa tindakan yang boleh menjejaskan atau yang mempunyai kesan menghalang, menyekat atau mengganggu persaingan yang sihat bagi membolehkan sebut harga kami atau penyebut harga yang lain di pertimbangkan. Kami akur pihak UTM boleh menolak tawaran kami sekiranya pihak UTM mengesyaki sebarang pakatan harga dan pihak kami juga boleh diambil tindakan dibawah Akta Persaingan 2010 (Akta 712).
8. Kami maklum bahawa sekiranya pihak yang dihubungi tidak memberi pengesahan tempoh yang ditetapkan akan menyebabkan sebut harga kami tidak dipertimbangkan untuk disetuju terima.

Yang Benar,

(Tandatangan Penyebut Harga)

Tarikh : _____

Nama Penuh : _____

No. Kad Pengenalan : _____

Atas Sifat : _____

yang diberi kuasa dengan sepenuhnya untuk menandatangani sebut harga ini untuk dan bagi pihak :

(Meteri atau Cap Penyebut Harga)

Tarikh : _____

(Tandatangan Saksi)

Nama Penuh : _____

No. Kad Pengenalan : _____

Pekerjaan : _____

Alamat : _____

UNIVERSITI TEKNOLOGI MALAYSIA

BORANG B - MAKLUMAT AM DAN LATAR BELAKANG PENYEBUT HARGA

1. Nama :
2. Alamat :
.....
.....
3. No. Telefon: No. Fax :
4. **Pendaftaran dengan (CIDB)/(MOF)**
No. Pendaftaran:
Tempoh Sahlaku : Dari Hingga
Gred : Kategori :
Pengkhususan :
.....
5. Jika berdaftar Taraf Bumiputera, nyatakan :
Tempoh Sahlaku : Dari Hingga
6. Bagi Syarikat Sdn. Bhd. / Perkongsian nyatakan:
i) Modal dibenarkan : RM.....
ii) Modal dibayar : RM.....
7. Ahli-ahli Syarikat

Nama	Jawatan	Saham Modal Dipegang

(i) Ahli - ahli Lembaga Pengarah

Nama	Jawatan	Saham Modal Dipegang

(ii) Ahli- ahli Pengurusan

Nama	Jawatan	Kelulusan Akademik/ Iktisas

BORANG C - DATA-DATA KEWANGAN (Diisi oleh Kontraktor)**A. Penyata Bulanan Akaun Bank**

Bil	Nama dan Alamat Bank (Di mana akaun dibuka)	Nombor Akaun	Maklumat Pegawai Bank untuk Dihubungi Bagi Tujuan Pengesahan	
			Nama	No. Tel Pejabat
Bank 1				
Bank 2				
Bank 3				

Sertakan salinan Penyata Bulanan Akaun Bank bagi tiga (3) bulan terakhir sebelum bulan tutup sebut harga yang disahkan oleh pegawai yang diberi kuasa oleh bank berkenaan. Salinan Penyata Bulanan Akaun Bank yang tidak disahkan oleh pegawai yang diberi kuasa oleh bank berkenaan tidak akan diambilkira.

B. Penyata Deposit Tetap (jika berkaitan)

Bil	Nama dan Alamat Bank (Di mana akaun dibuka)	Nombor Akaun	Maklumat Pegawai Bank untuk Dihubungi Bagi Tujuan Pengesahan	
			Nama	No. Tel Pejabat
Bank 1				
Bank 2				
Bank 3				

Sertakan salinan Penyata Deposit Tetap yang disahkan oleh pegawai yang diberi kuasa oleh bank berkenaan. Salinan Penyata Deposit Tetap yang tidak disahkan oleh pegawai yang diberi kuasa oleh bank berkenaan tidak akan diambilkira.

NOTA UMUM

Sekiranya terdapat lebih daripada tiga (3) bank/institusi kewangan, sertakan maklumat tersebut dalam lampiran tambahan.

SULIT

**BORANG CA - LAPORAN BANK / INSTITUSI KEWANGAN MENGENAI KEMUDAHAN KREDIT
(Diisi oleh Pihak Bank/Institusi Kewangan)**

Borang ini hendaklah dilengkapkan oleh pihak Bank/Institusi Kewangan dan dikembalikan kepada Bahagian yang mengurus sebut harga. Sekiranya laporan disediakan dalam bentuk lain, kandungan laporan tersebut wajib menepati maklumat yang dikehendaki seperti dalam Borang CA. Sekiranya tidak, laporan tersebut akan ditolak.

Kepada :

Pengarah
Seksyen Kontrak Dan Perolehan
Bahagian Pengurusan Aset
Jabatan Timbalan Naib Canselor (Pembangunan)
UTM Johor Bahru
(u/p : **Sr Asliza Binti Bakar**)

Nama Syarikat : _____

Projek : _____

Kemudahan Kredit sedia ada yang boleh digunakan untuk pelaksanaan Projek.
(Sekiranya penyebut harga mempunyai Kemudahan Kredit dengan Bank/Institusi Kewangan)

Bentuk Kemudahan Kredit	Nama Produk Kewangan (sekiranya ada)	Baki Yang Boleh Digunakan
(i) Overdraf		RM
(ii) Overdraf Bercagar		RM
(iii) Talian Kredit		RM
	Jumlah	RM

(Tandatangan Untuk Dan Bagi Pihak Bank/Institusi Kewangan)

Nama Pegawai : _____

Cap Bank /

Jawatan : _____

Institusi Kewangan

No. Tel Pejabat : _____

Tarikh : _____

BORANG D – SENARAI KERJA/KONTRAK SEMASA PENYEBUT HARGA
(Senarai semua kerja di dalam tangan/sedang berjalan dan belum siap termasuk kontrak yang baru diawadkan+)

Bil	Nama Kontrak/Projek+	Nilai Kontrak	Nilai Penyebut Harga* Bertanggung Jawab	Tempoh Kontrak **	Tarikh Milik Tapak	Tarikh Siap		Kemajuan Kerja+		Nama Dan Alamat Penguasa/ Jurutera Projek		Nama Alamat Majikan
						Kontrak	Sebenar	Ikut Jadual (%)	Sebenar Dicapai (%)	Nama	No. Telefon Pejabat	

- + Salinan Perakuan/Pengesahan Siap Kerja bagi setiap kerja yang disenaraikan hendaklah disertakan
 * Hanya perlu diisi sekiranya penyebut harga melaksanakan kerja sebagai ahli syarikat gabungan
 ** Tempoh Kontrak hendaklah termasuk lanjutan masa yang diluluskan.

SULIT

BORANG DA - LAPORAN PRESTASI KERJA SEMASA PENYEBUT HARGA

- a) Borang ini hendaklah dilengkapkan oleh Pegawai Penguasa/Wakil Pegawai Penguasa/Pegawai Professional yang menyelia projek dan diserahkan kepada kontraktor untuk disertakan bersama – sama sebut harganya.
- b) Kegagalan mengisi borang ini dengan lengkap akan menyebabkan sebut harga ini ditolak.

Kepada: Pengarah
Seksyen Kontrak Dan Perolehan
Bahagian Pengurusan Aset
Jabatan Timbalan Naib Canselor (Pembangunan)
UTM Johor Bahru
(u.p: Sr Asliza Binti Bakar)

Nama Kontraktor :

Nama Projek yang dilaksanakan :

No. Inden / Kontrak :

Harga Kontrak (termasuk anggaran nilai kerja perubahan) : RM

Wang Kos Prima Dan Peruntukan Sementara : RM

Nilai Kerja Pembinaan : RM

Tarikh Milik Tapak : Tempoh :minggu

Tarikh Penyiapan Asal :

Lanjutan Masa Yang Telah Diluluskan :hari

Lanjutan Masa Seterusnya yang difikirkan/dijangka layak : hari
diperakukan

Atas sebab – sebab : (i)
(ii)

Kemajuan Kerja (berdasarkan penilaian kerja yang telah dilaksanakan)

Pencapaian sebenar %	Mengikut Jadual %
Jumlah kelewatan (jika berkaitan)	: hari
Tarikh kerja dijangka akan dapat disiapkan	:
Nilai Bahagian Kerjayang Telah Siap	: RM
Nilai Bahagian Kerjayang Belum Siap	: RM
Adakah Kontraktor dalam proses penamatan di mana Notis untuk Tujuan Penamatan telah dikeluarkan kepada Kontraktor ?	:

Ulasan mengenai prestasi kontraktor:

(Nyatakan apa-apa kepujian dan/atau kelemahan kontraktor dan juga apa-apa tindakan/perakuan yang diambil/dipertimbangkan berhubung dengan prestasi kontraktor melaksanakan kontrak)

Tandatangan Pegawai Penguasa/Wakil Pegawai Penguasa/Pegawai Profesional:

Nama :

Jawatan :

Tarikh :

BORANG E – REKOD PENGALAMAN KERJA PENYEBUT HARGA
(Senarai semua kerja yang disiapkan dalam 5 tahun lepas+)

Bil	Nama	Nilai Kontrak (RM)	Nilai Penyebut Harga* Bertanggung Jawab	Tempoh Kontrak **	Tarikh Milik Tapak	Tarikh Siap		Nama dan Alamat Penguasa/Jurutera Perunding		Nama Alamat Majikan
						Kontrak	Sebenar	Nama	No. Telefon Pejabat	

- + Salinan Surat Setuju Terima dan Salinan Perakuan Siap Kerja/Perakuan Muktamad bagi setiap kerja yang disenaraikan hendaklah disertakan.
- * Hanya perlu diisi sekiranya penyebut harga melaksanakan kerja sebagai ahli syarikat gabungan
- ** Tempoh Kontrak hendaklah termasuk lanjutan masa yang diluluskan.



UTM
UNIVERSITI TEKNOLOGI MALAYSIA

Jabatan Timbalan Naib
Canselor (Pembangunan)

SEKSYEN KONTRAK DAN PEROLEHAN

Ruj. UTM.
Tarikh :

.....
.....
.....
.....

(sila lengkapkan nama dan alamat syarikat)

Tuan,

**UTM-CADANGAN MEMBINA STRUKTUR PAPAN IKLAN (*BILLBOARD*) DI
KAMPUS UNIVERSITI TEKNOLOGI MALAYSIA, JOHOR BAHRU, JOHOR**

NO. SEBUT HARGA : SH/2025-39/A-1/SPFI/BPA

- Pemberitahuan Sebut Harga Tidak Berjaya

Merujuk penyertaan syarikat tuan untuk sebut harga di atas, dukacita dimaklumkan bahawa sebut harga tuan adalah tidak berjaya.

Pejabat mengucapkan terima kasih di atas penyertaan syarikat tuan dalam sebut harga tersebut dan berharap syarikat tuan akan dapat menyertai lain-lain sebut harga yang dikeluarkan oleh pejabat ini pada masa akan datang.

Sekian dimaklumkan. Terima kasih.

“MALAYSIA MADANI”


“BERKHIDMAT UNTUK NEGARA”

Saya yang menjalankan amanah,

.....
NORHERNANI BINTI MD NOR

Ketua Unit Perolehan dan Perlesenan

b.p : Pengarah Seksyen Kontrak dan Perolehan

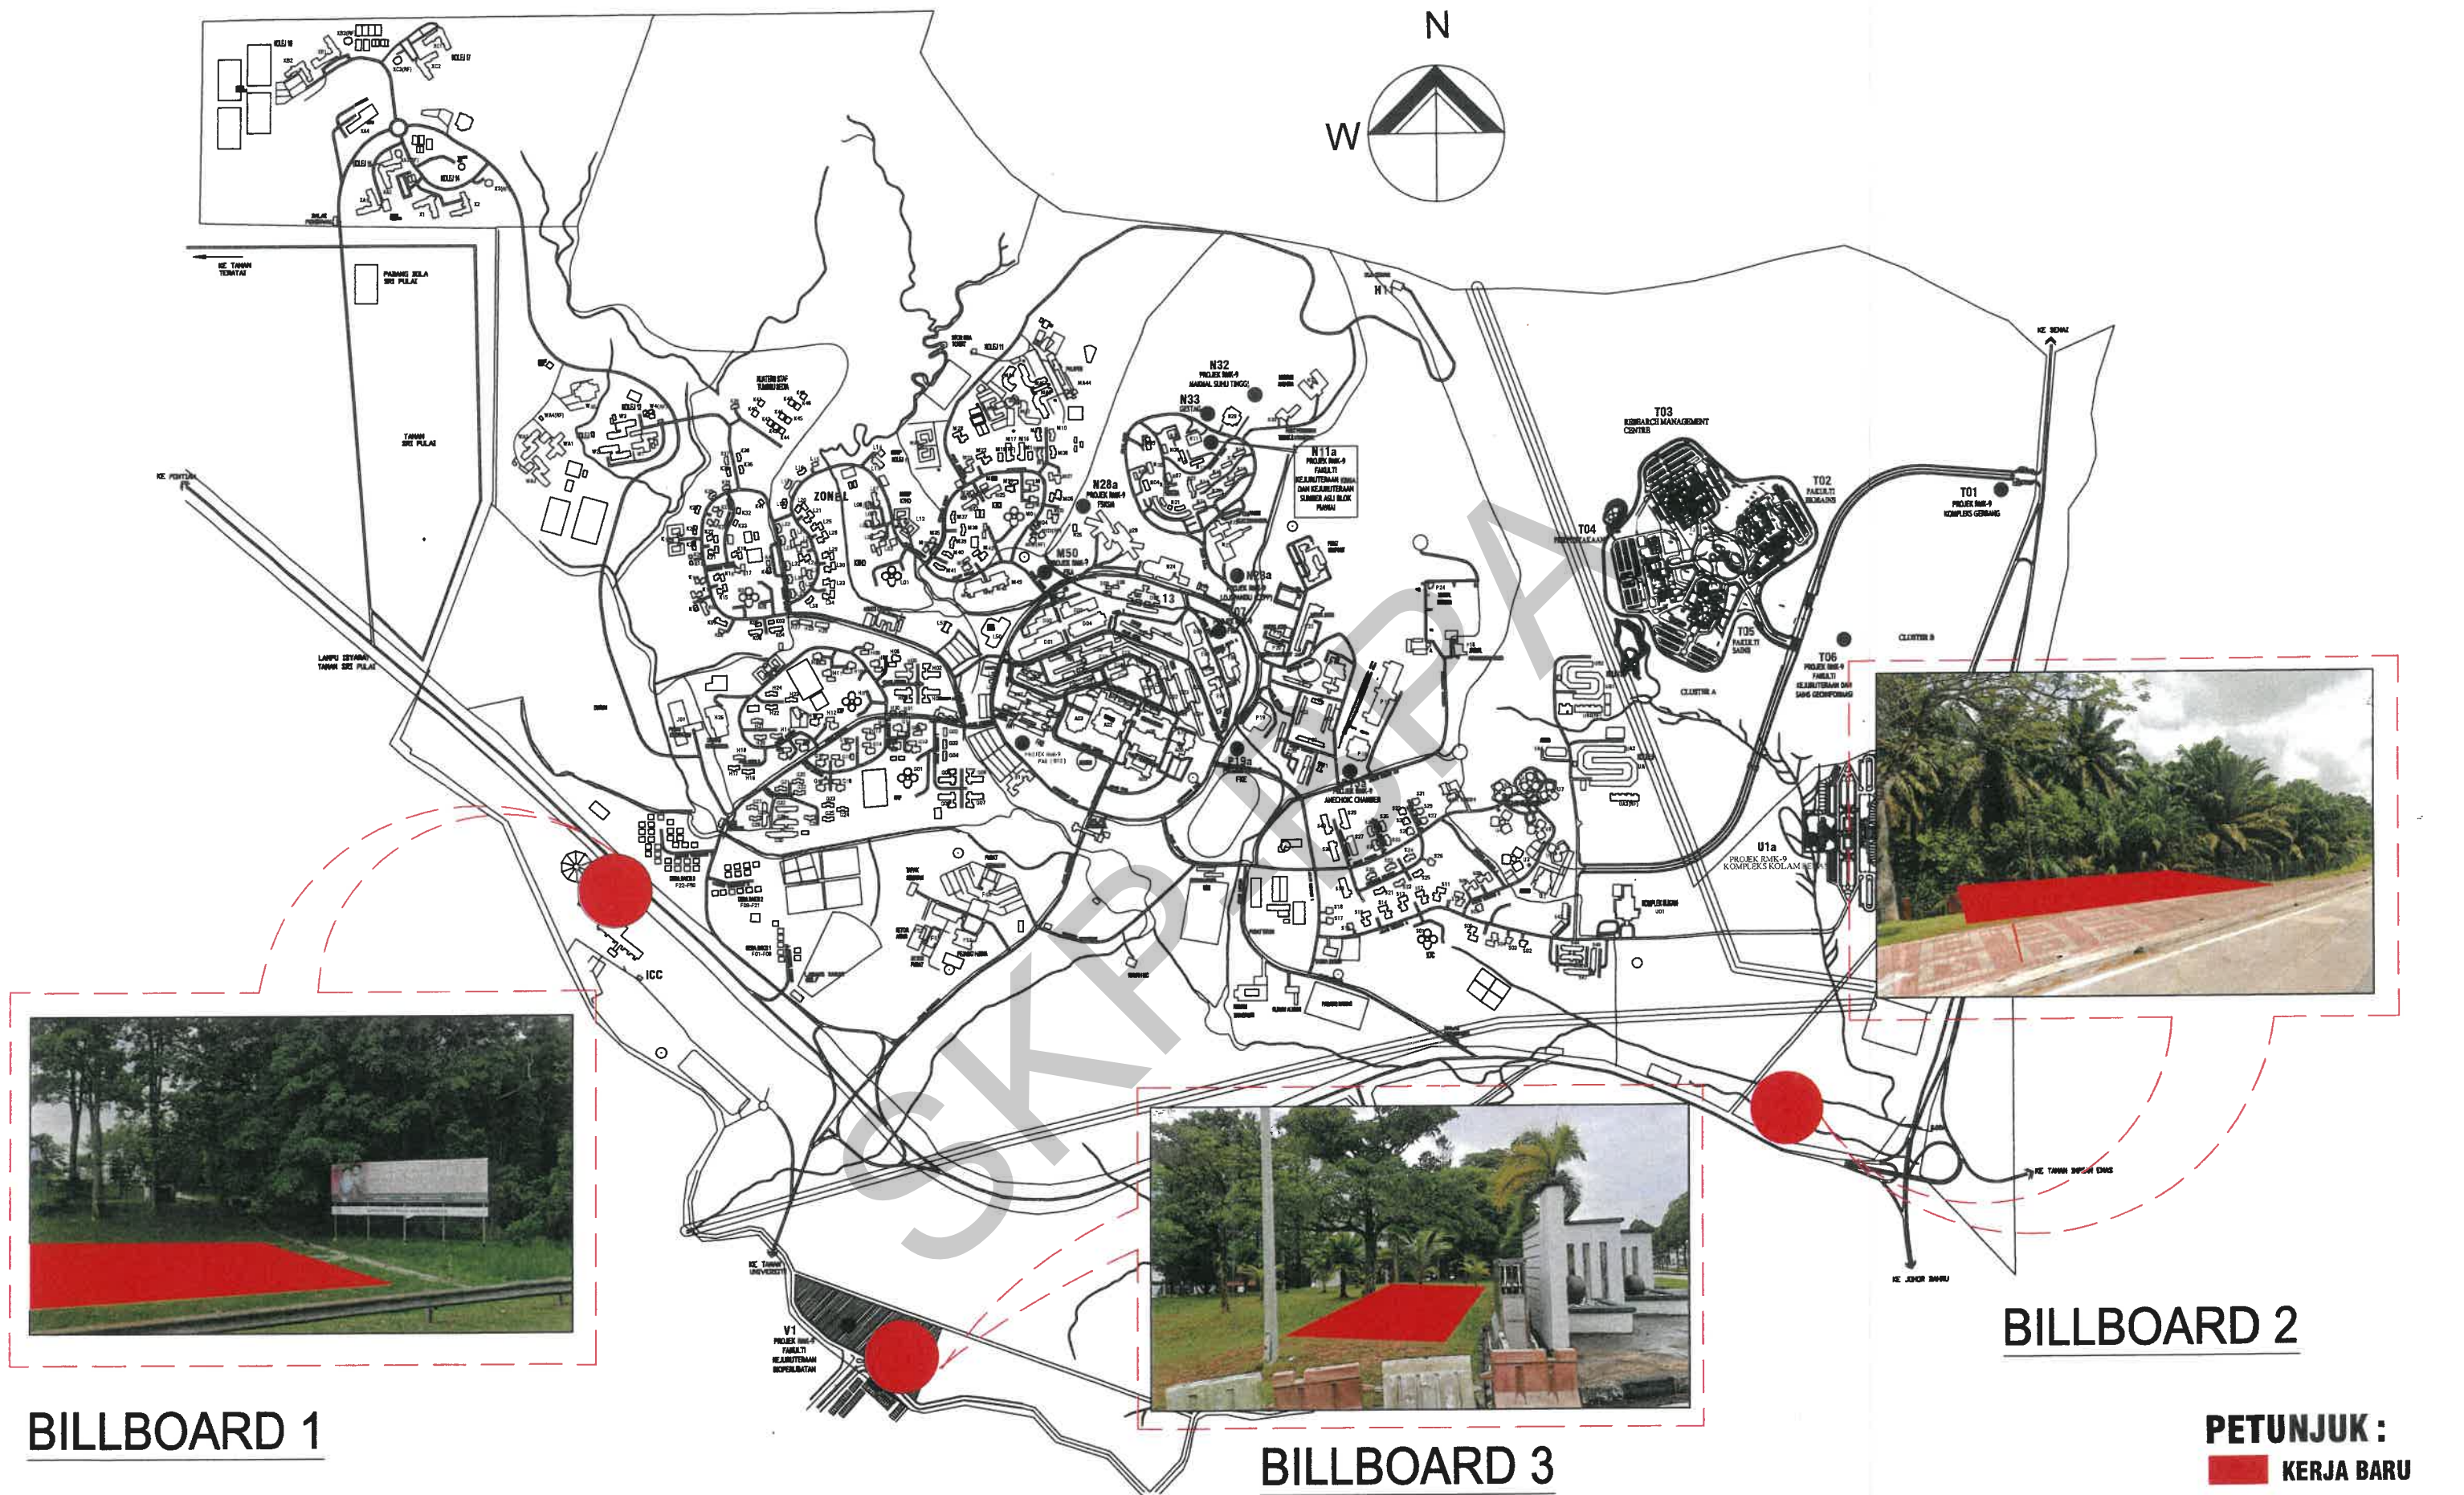



BILLBOARD 1

BILLBOARD 3

BILLBOARD 2


PETUNJUK :
KERJA BARU

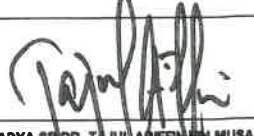	TAJUK KERJA :	PENGESAHAN :			DILUKIS :	F. Amri	TAJUK LUKISAN :
	UTM - CADANGAN MEMBINA STRUKTUR PAPAN IKLAN (BILLBOARD) DI KAMPUS UNIVERSITI TEKNOLOGI MALAYSIA, JOHOR BAHRU, JOHOR.				DISEMAK :	JA Zharif	PELAN KUNCI - Billboard 1 - Billboard 2 - Billboard 3
		MOHD IZAN ZHARIF BIN KAMARUDIN KETUA UNIT PENGURUSAN INFRASTRUKTUR	MOHD ISHAK UDDIN BIN MD KUSMIN PENGARAH SEKSYEN PENYENGKARAAN, FASILITI & INFRASTRUKTUR	PROF. MADYA SDR. TAJUL ARIFIN MUSA PENGURUSI BAHAGIAN PENGURUSAN ASET	SKALA :	1 ; 75	
		TARIKH: 20/6/2025	TARIKH: 20/6/2025	TARIKH: 20/6/2025	TARIKH :	Mac 2025	
		NO. LUKISAN: UTM.J/SPFI(UPI)/5/2025/01					

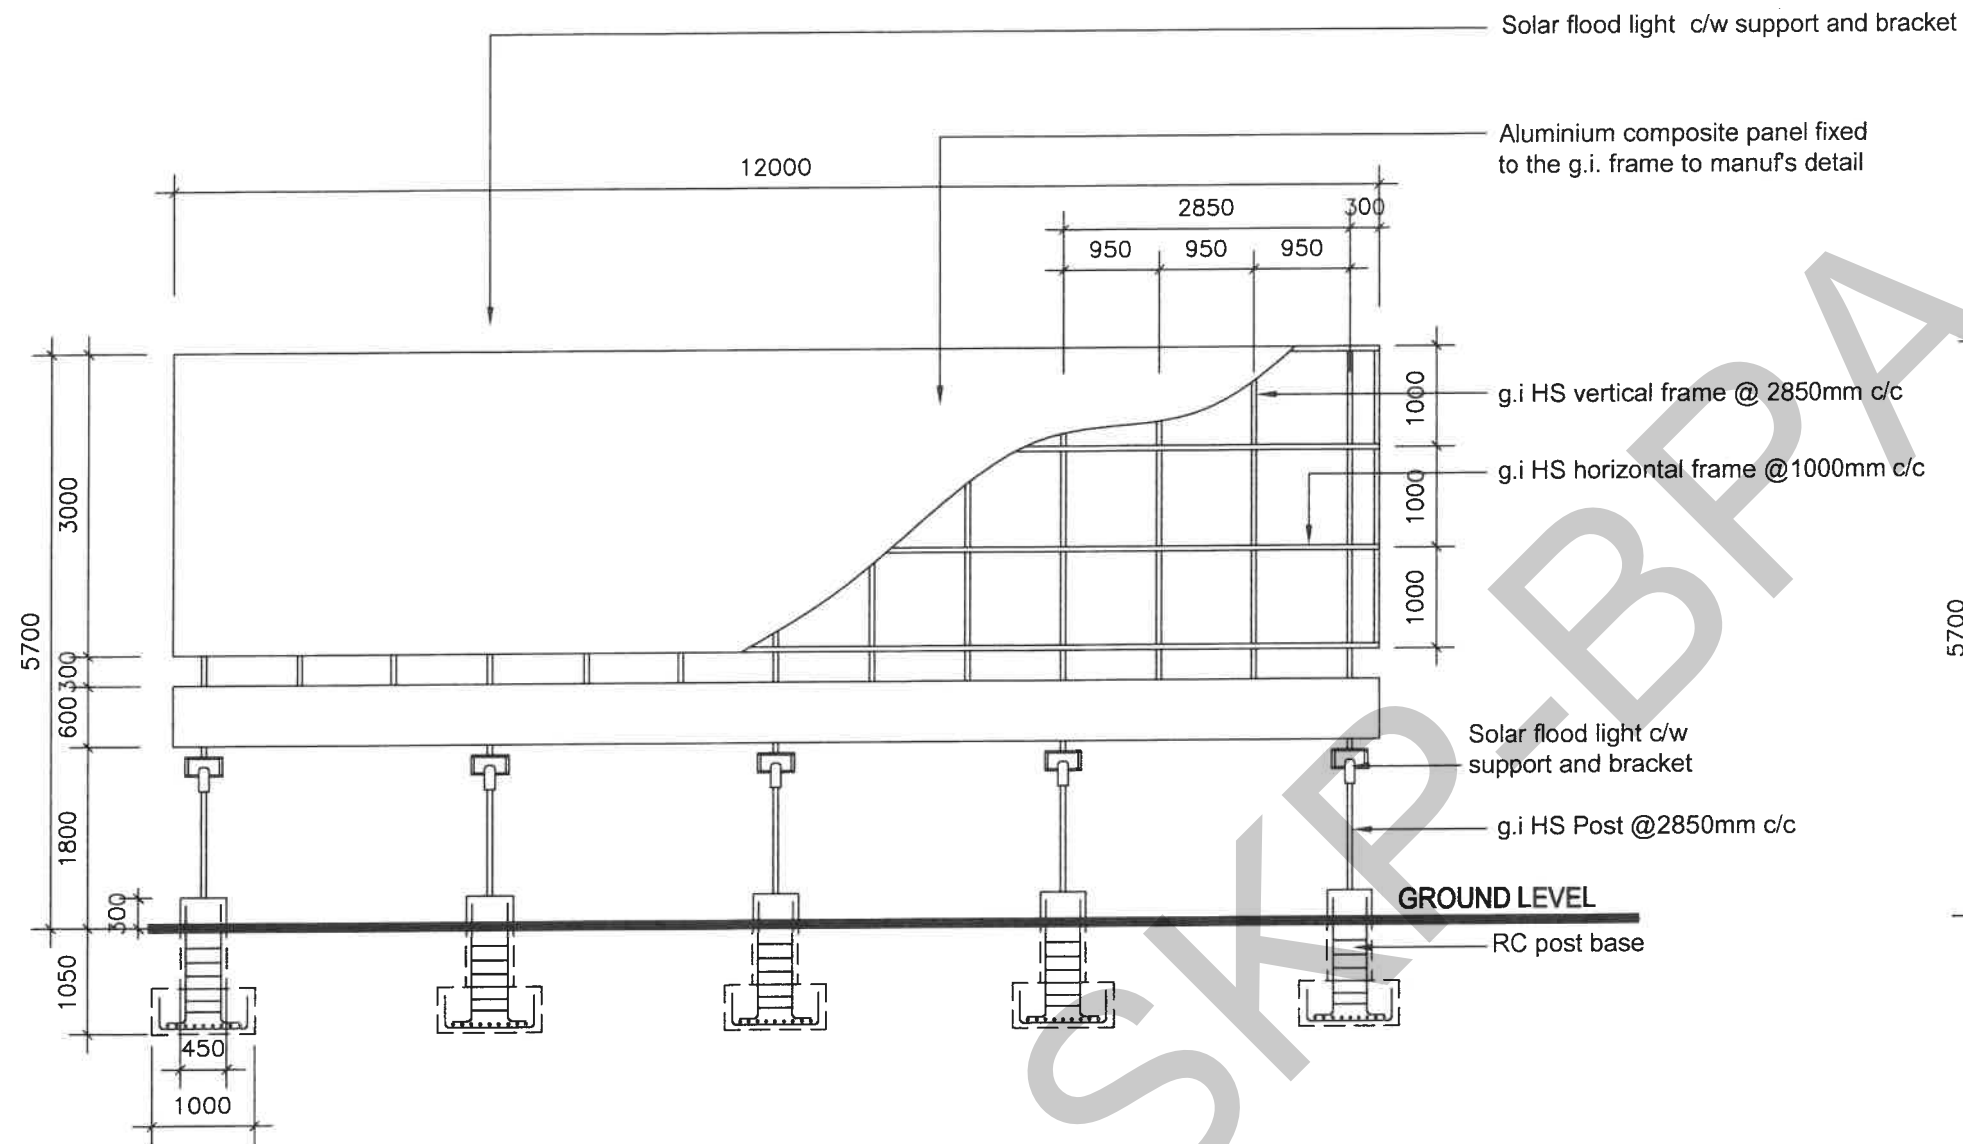

FRONT ELEVATION

SCALE ; 1:75

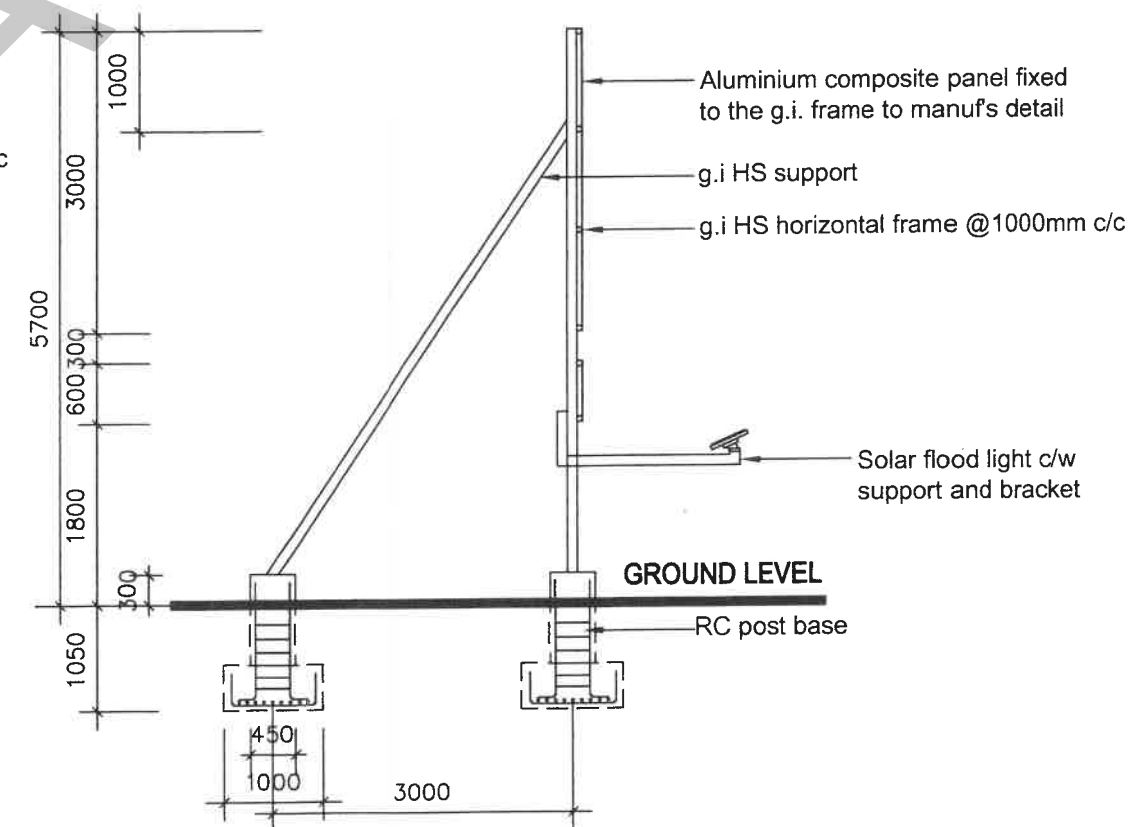

SIDE ELEVATION

SCALE ; 1:75



TAJUK KERJA :

UTM - CADANGAN MEMBINA STRUKTUR PAPAN IKLAN (BILLBOARD) DI KAMPUS UNIVERSITI TEKNOLOGI MALAYSIA, JOHOR BAHRU, JOHOR.

PENGESAHAN :

MOHD IZAN ZHARIF BIN KAMARUDIN
KETUA UNIT PENGELOMPOKAN INFRASTRUKTUR

TARIKH: 20/6/2025

MOHD ISHAKUDDIN BIN MD KUSMIN
PENGARAH SEKSYEN PENYENGGARAAN, FASILITI & INFRASTRUKTUR

TARIKH: 29/6/2025

PROF. MADYA SR DR. TANUL AUFFIN BIN YUSA
PENGURUS BAHAGIAN PENGURUSAN ASET

TARIKH: 29/6/2025

DILUKIS :

F. Amri

DISEMAK :

JA Zharif

SKALA :

1 ; 75

TARIKH :


Mac 2025

TAJUK LUKISAN :


PELAN STRUKTUR (BILLBOARD 1)

- Pandangan hadapan
- Pandangan Tepi

NO. LUKISAN: UTM./SPFI(UPI)/5/2025/02

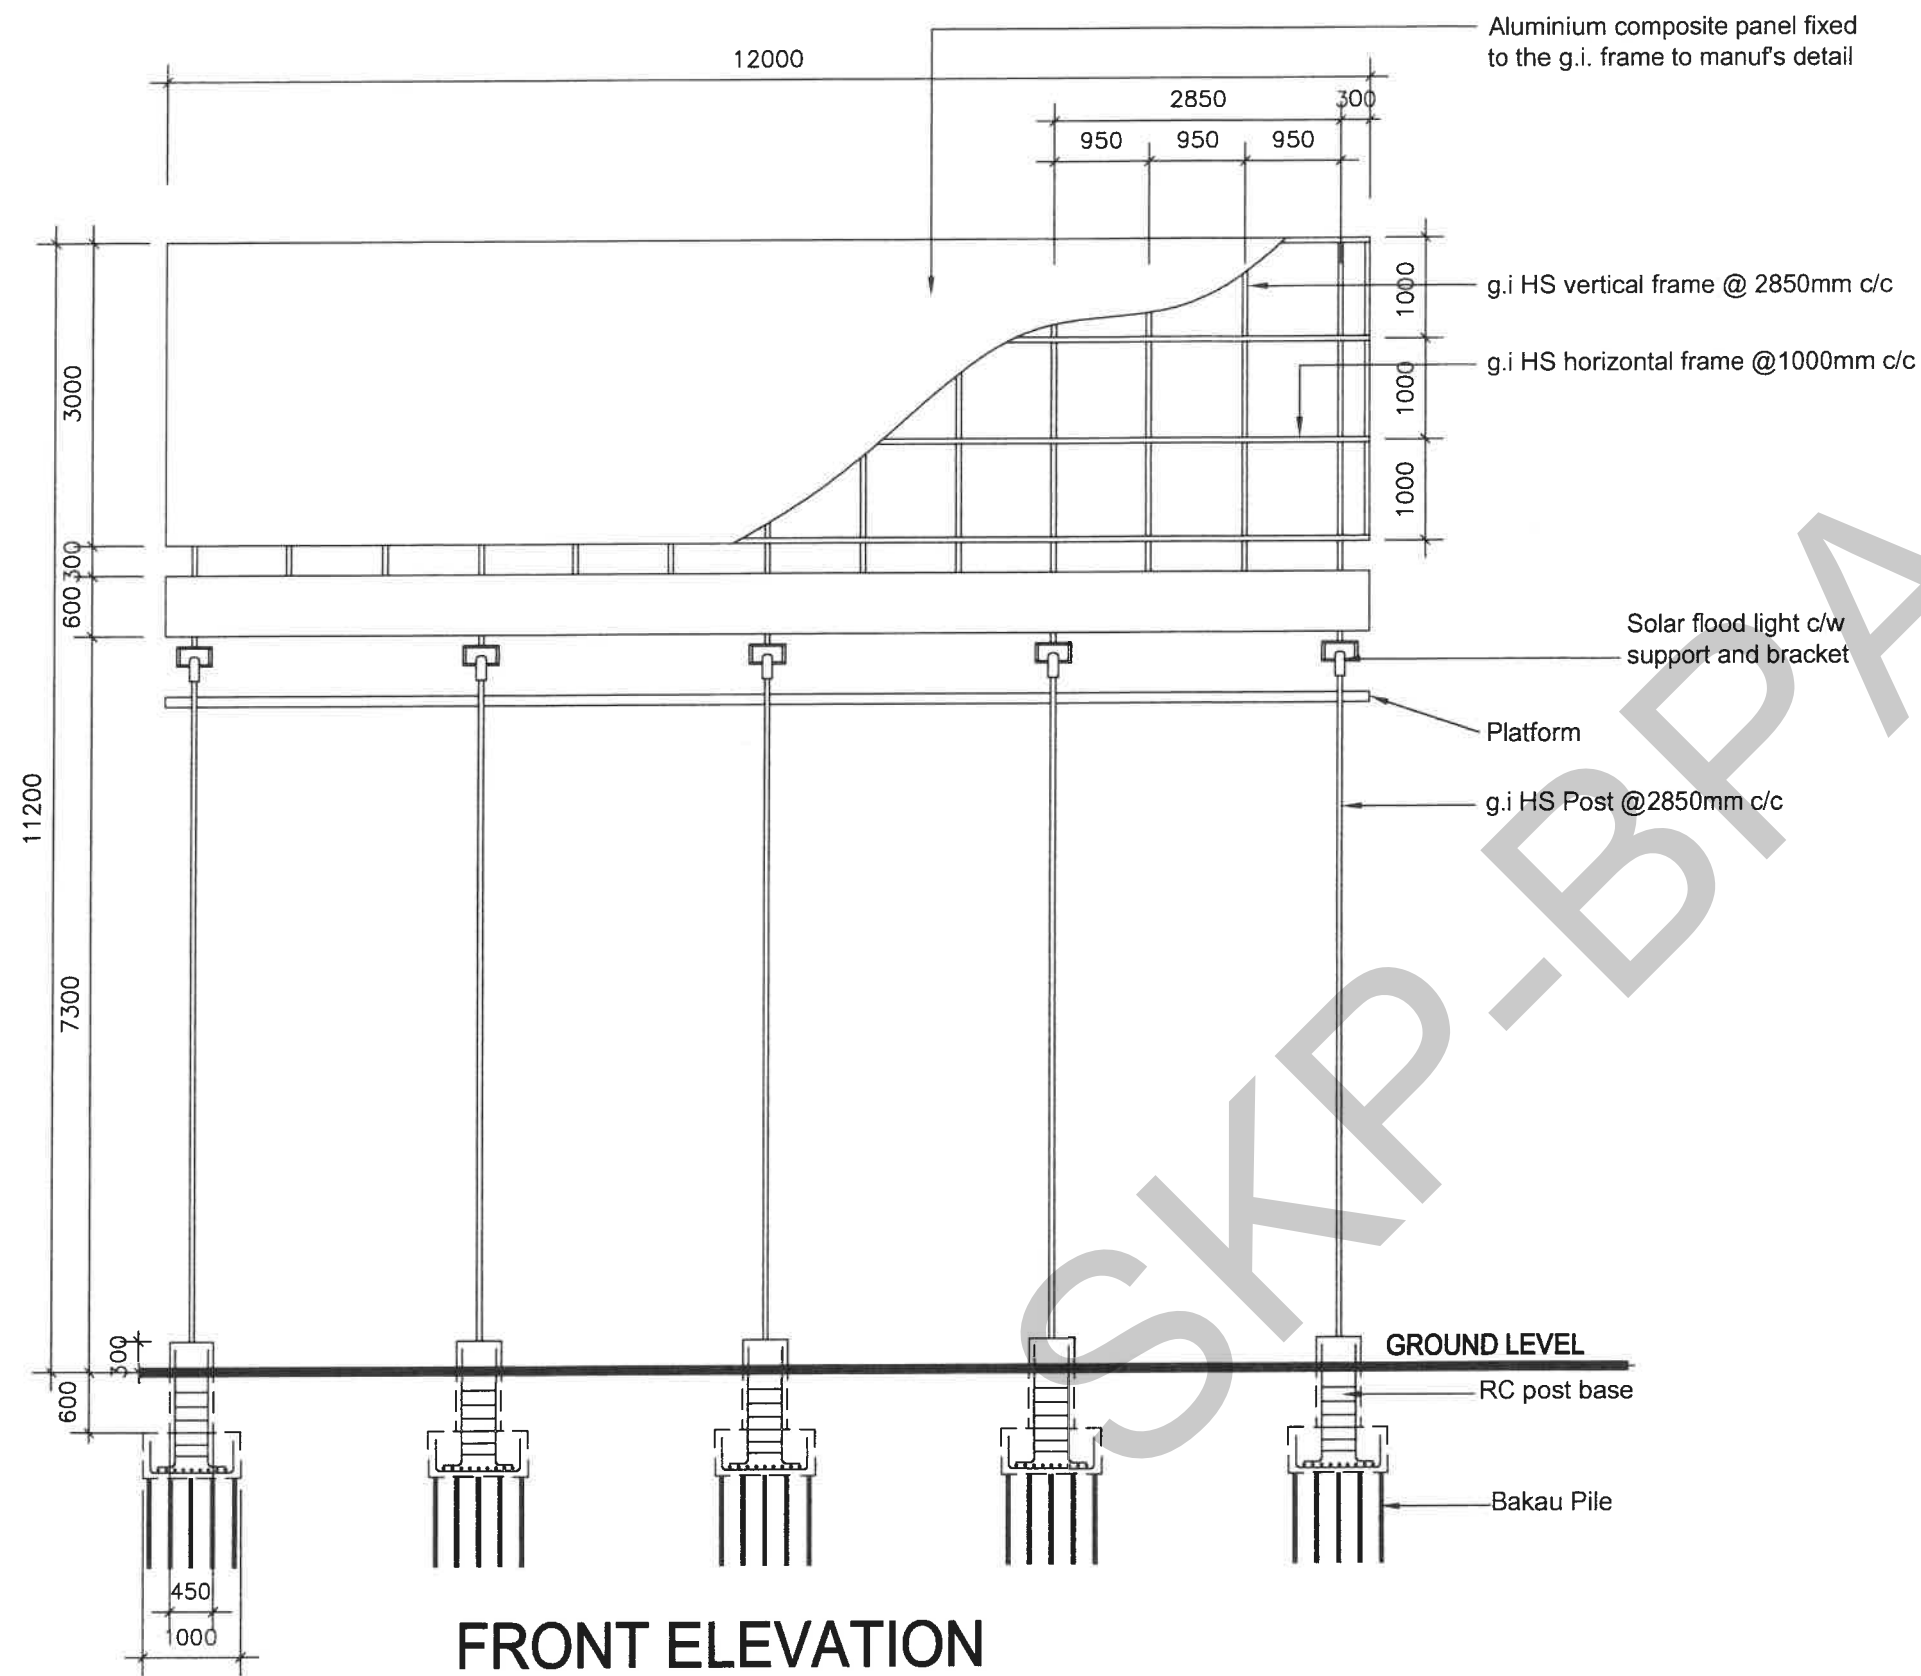

FRONT ELEVATION
SCALE ; 1:75

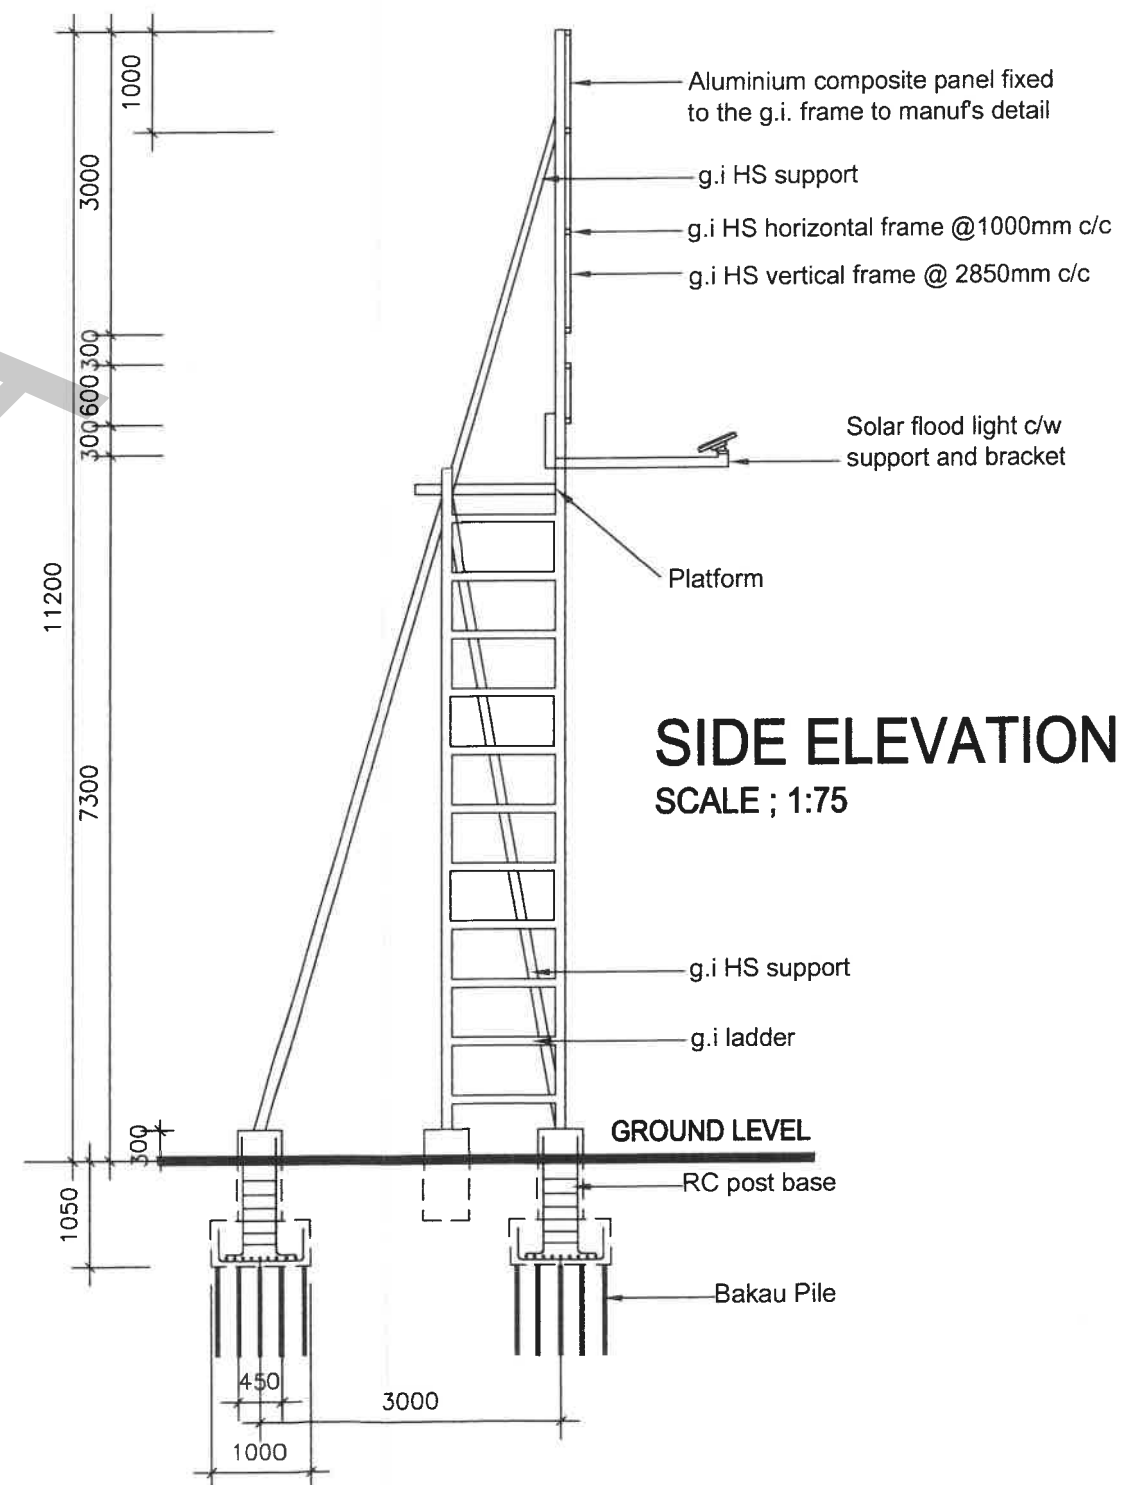

SIDE ELEVATION
SCALE ; 1:75



TAJUK KERJA :

UTM - CADANGAN MEMBINA STRUKTUR PAPAN IKLAN (BILLBOARD) DI KAMPUS UNIVERSITI TEKNOLOGI MALAYSIA, JOHOR BAHRU, JOHOR.

PENGESAHAN

MOHD IZAN ZHARIF BIN KAMARUDIN
KETUA UNIT PENGURUSAN INFRASTRUKTUR

TARIKH: 20/6/2025

MOHD ISHAMUDDIN BIN MD KUSMIN
PENGARAH SEKSYEN PENYENGGARAAN, FASILITI & INFRASTRUKTUR

TARIKH: 20/6/2025

PROF. MADYA SR DR. TAJUL ARUFFIN BIN MUSA
PENGURUS BAHAGIAN PENGURUSAN ASET

TARIKH: 20/6/2025

DILUKIS :

F. Amri

DISEMAK :

JA Zharif

SKALA :

1 : 75

TARIKH :


Mac 2025

TAJUK LUKISAN :

PELAN STRUKTUR (BILLBOARD 2)


- Pandangan hadapan
- Pandangan Tepi

NO. LUKISAN: UTM.J/SPFI(UPI)/5/2025/03

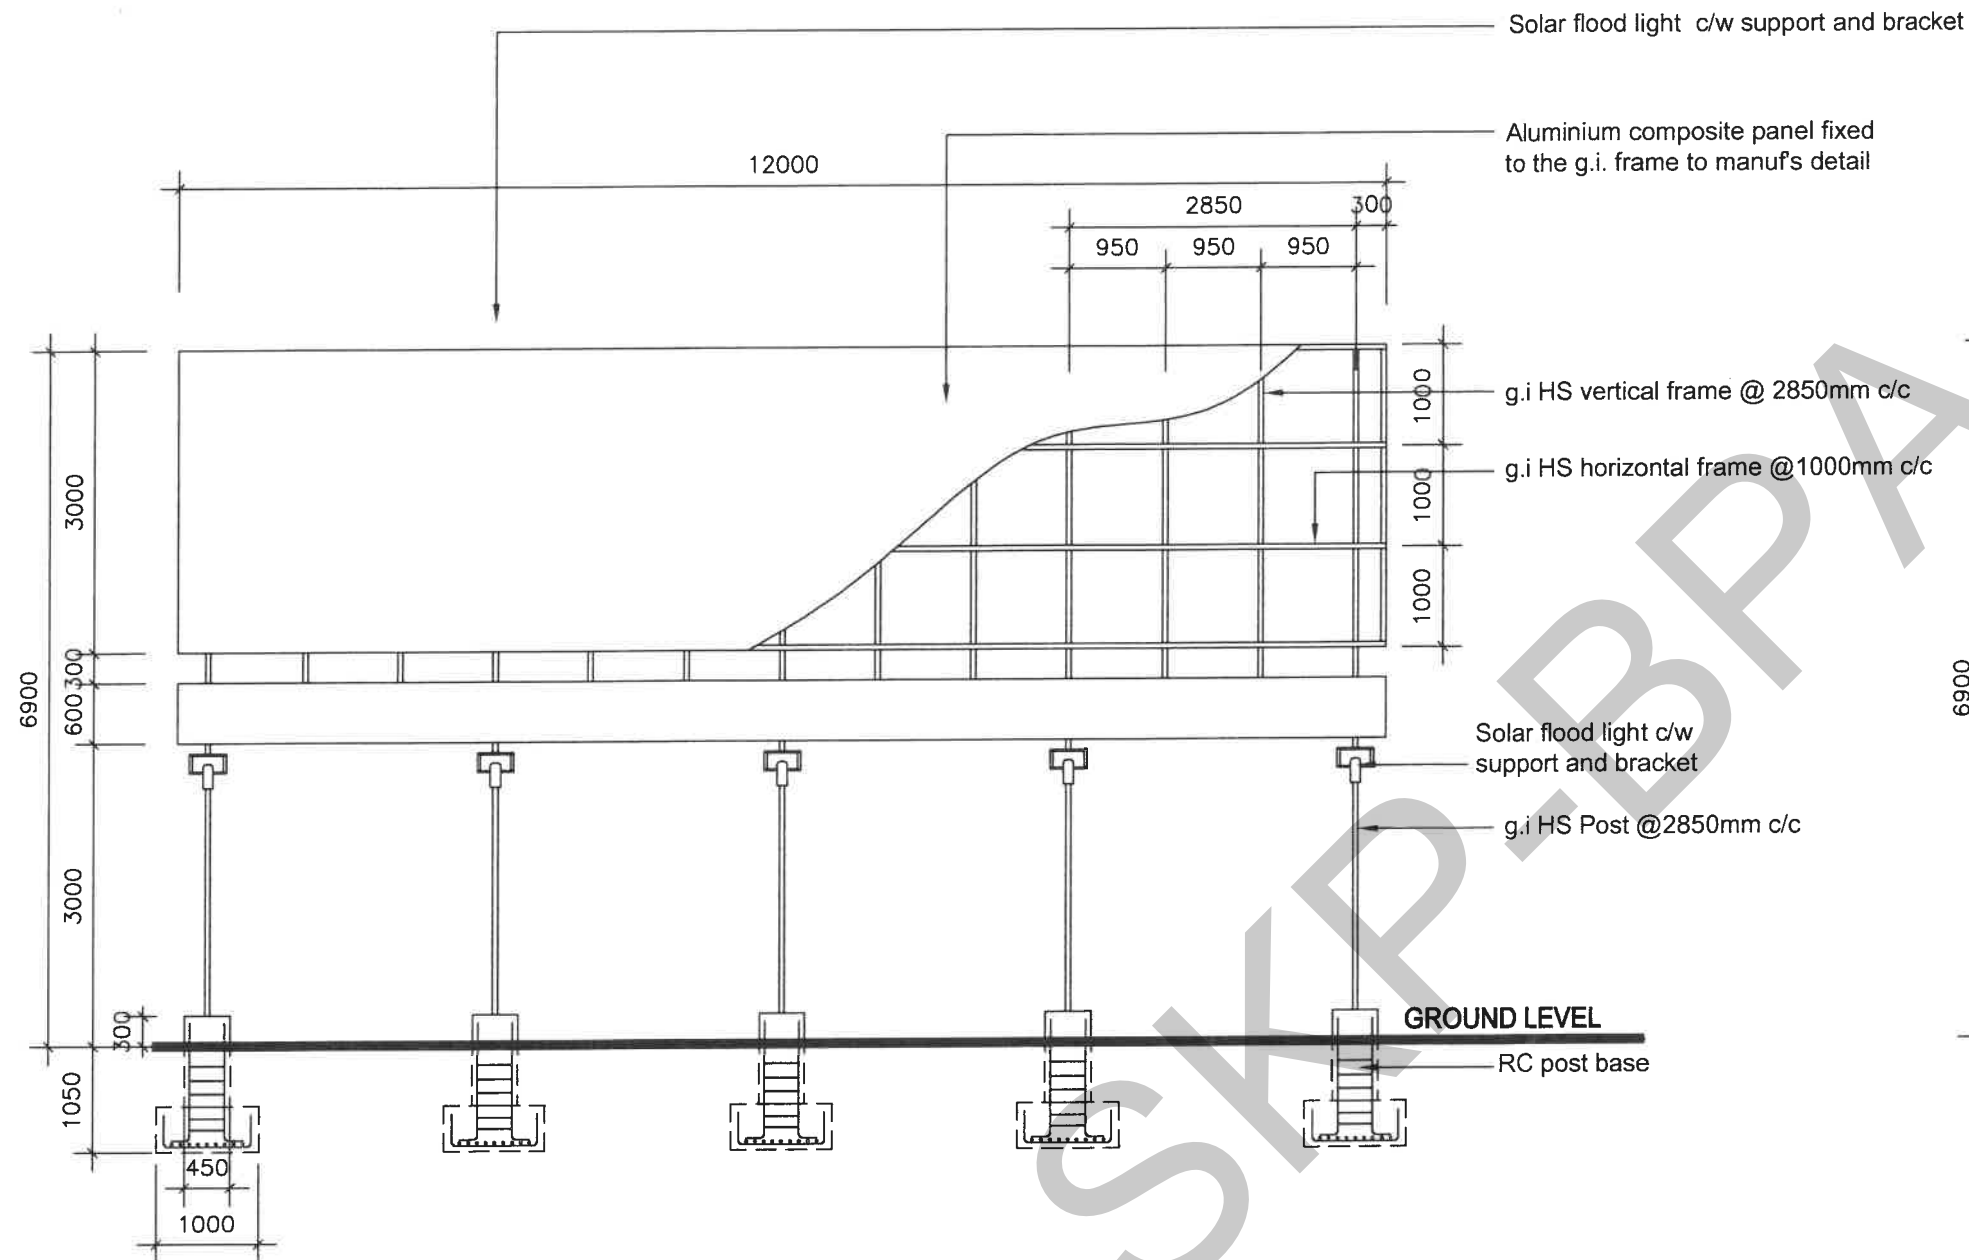

FRONT ELEVATION

SCALE ; 1:75

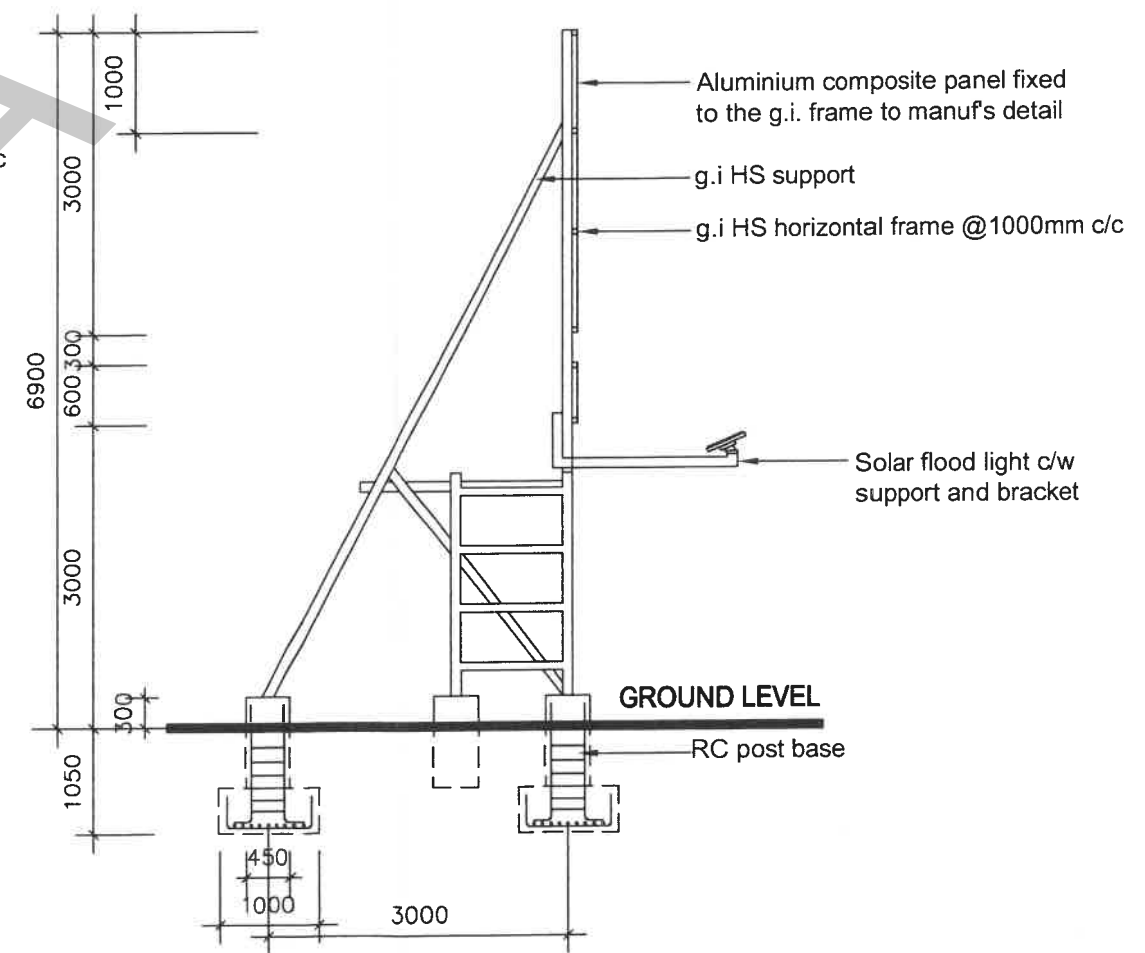

SIDE ELEVATION

SCALE ; 1:75



TAJUK KERJA :

UTM - CADANGAN MEMBINA STRUKTUR PAPAN IKLAN (BILLBOARD) DI KAMPUS UNIVERSITI TEKNOLOGI MALAYSIA, JOHOR BAHRU, JOHOR.

PENGESAHAN

MOHD IZAN ZHARIF BIN KAMARUDIN
KETUA UNIT PENGELOPOAN INFRASTRUKTUR

TARIKH: 20/6/2025

MOHD ISMAILUDDIN BIN MD KUSMIN
PENGARAH SEKSYEN PENYENGGARAAN, FASILITI & INFRASTRUKTUR

TARIKH: 20/6/2025

PROF. MADYA SR DR. TAJUL ARIFIN BIN MUSA
PENGURUS BAHAGIAN PENGELOPOAN ASET

TARIKH: 20/6/2025

DILUKIS :

F. Amri

DISEMAK :

JA Zharif

SKALA :

1 : 75

TARIKH :

Mac 2025

TAJUK LUKISAN :

PELAN STRUKTUR (BILLBOARD 3)

- Pandangan hadapan
- Pandangan Tepi

NO. LUKISAN: UTM.J/SPFI(UPI)/5/2025/04

LAMPIRAN 1



**JABATAN BANGUNAN
MAJLIS BANDARAYA ISKANDAR PUTERI**

**BORANG SEMAKAN DOKUMEN PERMOHONAN
PELAN PAPAN IKLAN**

NO RUJUKAN :

TARIKH :

DOKUMEN YANG DIPERLUKAN :-

		SILA TANDAKAN (√, X, TB)	UNTUK KEGUNAAN PEJABAT
1.	Surat Permohonan Rasmi dari Perunding Berdaftar.		
2.	1 salinan Senarai Semakan Dokumen Permohonan Pelan Papan Iklan yang telah dilengkapi.		
3.	1 set pelan Struktur Papan Iklan yang telah lengkap diwamakan dan dibukukan dengan kemas setiap satu		
4.	KEPERLUAN DOKUMEN		
	a) Laporan lengkap Jurutera Perunding		
	b) 1 salinan Borang A yang telah lengkap dari perunding. (Borang perakuan bertanggungjawab ke atas semua perincian dalam pelan berdasarkan Undang-Undang Kecil Bangunan Seragam 1986).		
	c) 1 salinan Surat Hakmilik Tanah(geran), Surat Perjanjian Sewa/Beli dan surat carian Rasmi.		
	d) 1 salinan resit jelas cukai tanah terkini.		
	e) 1 salinan resit jelas cukai harta terkini.		
	f) 1 set gambar tapak terkini (paper A4 / A3 saiz dilipat kepada A4) – lengkap bertarikh dan disahkan/ditandatangani oleh pemohon.		
	g) Surat Perakuan tahap keselamatan Struktur Papan Iklan dari Perunding		

Nota : √- ADA, X- TIADA & TB - TIDAK BERKAITAN

NO RUJUKAN :

UNTUK DISI OLEH PERUNDING :

Saya mengesahkan bahawa pelan dan dokumen yang dikemukakan adalah mematuhi syarat-syarat yang ditetapkan oleh Majlis.

Tandatangan :

Nama :

Cop Rasmi :

Tarikh :

UNTUK KEGUNAAN PEJABAT :

Ulasan :

1. Dokumen-Dokumen yang dikemukakan adalah lengkap dan boleh diproses ☐

2. Dokumen-Dokumen yang dikemukakan tidak lengkap dan perlu mematuhi Ulasan-ulasan dibawah. ☐

3. Lain-lain Ulasan :

.....

.....

.....

.....

.....

.....

.....

.....

Tarikh Diterima :

Pegawai yang menyemak :

(cop dan tandatangan pegawai)

NOTA:

**Jabatan Bangunan berhak menolak permohonan tuan sekiranya syarat-syarat ini tidak di patuhi.*

PERINGATAN...!!!!

Kerja-kerja pembinaan tidak boleh dimulakan sebelum pelan-pelan cadangan diluluskan atau sebelum surat mula kerja dikeluarkan oleh majlis. Sekiranya pihak tuan gagal untuk mematuhi perkara tersebut, denda boleh dikenakan sebanyak 10 kali ganda yuran proses pelan mengikut Undang-undang Kecil Seragam 1986 dan Akta Jalan, Perit dan Bangunan 1974 (Akta 133).

No. Fail/ Rujukan :

PELAN PERMIT STRUKTUR PAPAN IKLAN

1. Pemohon hendaklah mematuhi keperluan permohonan sebagaimana senarai dibawah iaitu :-

A) KEPERLUAN FORMAT LUKISAN

B) LUKISAN-LUKISAN YANG PERLU DIKEMUKAKAN

B1 PELAN TAPAK

B2 PELAN LANTAI, PELAN BUMBUNG, PELAN TAMPAK (SISI KANAN & KIRI) DAN PELAN KERATAN

B3 PELAN BUTIRAN

2. Sila tandakan pada petak-petak yang disediakan menggunakan simbol-simbol berikut :-

√

Patuh

X

Tidak Patuh

TB

Tidak Berkenaan

Bil.	KEPERLUAN-KEPERLUAN PERMOHONAN	Untuk Kegunaan Perunding	Untuk Kegunaan Majlis	
			JT/TA	TA/A
A. KEPERLUAN FORMAT LUKISAN				
1.	Format lukisan perlu disediakan dibahagian kanan kertas pada setiap salinan pelan.	☐	☐	☐
2.	Disediakan ruang kosong dipenjuru atas format lukisan pada setiap pelan berukuran 100 mm x 150 mm untuk ruangan cop kelulusan majlis.	☐	☐	☐
3.	Pelan yang dikemukakan minimum bersaiz A1 dan dilipat saiz A4 dengan ruang kosong disebelah penjuru format lukisan sebelah atas.	☐	☐	☐
4.	Tajuk cadangan projek dicatitkan kegunaan / jenis bangunan, komponen-komponen lain yang dikategorikan sebagai binaan Menara / Struktur Pemancar di atas alamat penuh berserta nama tetuan binaan dengan lengkap.	☐	☐	☐
5.	Nama pemilik binaan (seperti yang dicatitkan dalam S & P / surat perjanjian sewa) perlu ditandatangani dengan lengkap.	☐	☐	☐
6.	Ruangan perunding, dicatitkan perakuan dan disahkan pada setiap pelan seperti berikut : "Saya memperakui bahawa perincian-perincian dalam pelan-pelan ini adalah menurut kehendak Undang-undang Kecil Bangunan Seragam 1986 dan saya setuju terima tanggungjawab penuh dengan sewajarnya". orang yang berkeelayakan (tanda tangan, nama, alamat, Nombor pendaftaran dan kelas)	☐	☐	☐
7.	Nama, alamat, tanda tangan, nombor pendaftaran dan cop rasmi Arkitek / Pelukis pelan berdaftar.	☐	☐	☐
8.	Pelan-pelan hendaklah disusun teratur dan diwarnakan dengan jelas dan kemas.	☐	☐	☐

No. Fail/ Rujukan :

Bil.	KEPERLUAN-KEPERLUAN PERMOHONAN	Untuk Kegunaan Perunding	Untuk Kegunaan Majlis	
			TA	TA/A
B.	LUKISAN-LUKISAN YANG PERLU DIKEMUKAKAN			
1.	Pelan Kunci (hendaklah menunjukkan tapak cadangan dalam bentuk peta daerah Johor Bahru) dengan skala yang bersesuaian dan lengkap dengan penunjuk arah Utara serta diwarnakan merah pada tapak cadangan.	☐	☐	☐
2.	Pelan Lokasi yang jelas menunjukkan arah dari jalan-jalan utama ke tapak cadangan dan nyatakan nama-nama tempat, laman-laman / lot atau jalan-jalan utama yang berdekatan dengan skala yang jelas dan bersesuaian serta lengkap dengan penunjuk arah Utara dan diwarnakan merah pada tapak cadangan.	☐	☐	☐
3.	Pelan Tapak dalam skala 1:250 untuk bangunan sesebuah atau 1:500 / 1:1000 yang bersesuaian untuk projek pembangunan yang berskala besar.	☐	☐	☐
4.	Pelan Lantai & Pelan Bumbung dalam skala 1:100 / 1:50 .	☐	☐	☐
5.	Pelan Tapak Hadapan, Belakang dan Sisi (Kanan & Kiri) dalam skala 1:100 atau 1:50 .	☐	☐	☐
6.	Pelan Keratan dalam skala 1:100 atau 1:50 .	☐	☐	☐
7.	Pelan Butiran dengan skala yang bersesuaian dan jelas.	☐	☐	☐
B(1).	PELAN TAPAK – DILENGKAP DENGAN PERKARA BERIKUT :-			
1.	Arah utara dan pelan berskala 1:250 untuk bangunan sesebuah atau 1:500 / 1:1000 yang bersesuaian untuk projek pembangunan yang berskala besar.	☐	☐	☐
2.	Nama-nama jalan berhampiran dan nombor lot / PTD no.	☐	☐	☐
3.	Nyatakan garisan sempadan dan Ukuran lot (sebagaimana survey pelan) serta diwarnakan garisan merah.	☐	☐	☐
4.	Semua cadangan binaan Struktur Papan Iklan diwarnakan merah dan dinyatakan serta dicatitkan spesifikasi dengan lengkap.	☐	☐	☐
5.	Lengkapkan komponen-komponen (kelebaran rizab jalan, bahu jalan, laluan pejalan kaki, kawasan tempat letak kereta, pili bomba, dll di tapak yang berkaitan) – jika berkaitan.	☐	☐	☐
6.	Jarak / ukuran anjakan selamat perlu dipatuhi sebagaimana yang disyaratkan	☐	☐	☐
7.	Sekiranya Menara - nyatakan ukuran & jarak minima dari bangunan terendah mengikut yang dibenarkan.	☐	☐	☐

No. Fail/ Rujukan :

Bil.	KEPERLUAN-KEPERLUAN PERMOHONAN	Untuk Kegunaan Perunding	Untuk Kegunaan Majlis	
			TA	TA
B(2).	PELAN LANTAI, PELAN BUMBUNG, PELAN TAMPAK(SISI KANAN & KIRI) DAN PELAN KERATAN-	☐	☐	☐
a.	Pelan kabin Struktur Papan Iklan serta komponen-komponen lain yang terlibat dengan skala 1:100 lengkap dengan ukuran, spesifikasi dan diwarnakan dengan teratur dan kemas.	☐	☐	☐
b.	Langkah-langkah penstabilan cerun (bagi tapak yang bercerun) serta penyediaan sistem perparitan yang sempurna.(dalam laporan dan pengesahan dari Jurutera yang bertauliah)	☐	☐	☐
c.	Papan tanda rujukan Syarikat Pengoperasi	☐	☐	☐
B(3).	Pelan Butiran dengan skala bersesuaian yang menunjukkan komponen-komponen yang terlibat berserta dengan ukuran dan spesifikasi yang lengkap dan disahkan oleh perunding (jurutera yang bertauliah)	☐	☐	☐

***NOTA:**

SEBARANG PERUBAHAN PADA BILANGAN UNIT BINAAN SEMENTARA ATAU KEDUDUKAN BINAAN SEMENTARA DI TAPAK HENDAKLAH DIMAKLUMKAN SECARA BERTULIS KEPADA MAJLIS

No. Fail/ Rujukan :

PERINGATAN.....!!!

Kerja-kerja pembinaan tidak boleh dimulakan sebelum pelan-pelan cadangan diluluskan atau sebelum surat mula kerja dikeluarkan oleh majlis. Sekiranya pihak tuan gagal untuk mematuhi perkara tersebut, denda boleh dikenakan sebanyak 10 kali ganda yuran proses pelan mengikut Undang-undang Kecil Seragam 1986 dan Akta Jalan, Parit dan Bangunan 1974 (Akta 133).

UNTUK DISI OLEH PERUNDING :

"Dengan ini saya memperakui bahawa pelan-pelan yang saya kemukakan adalah mematuhi syarat-syarat yang dinyatakan didalam senarai semakan Pelan Permit Bangunan Sementara di atas"

Tandatangan Perunding :

Nama :

Cop Rasmi :

Tarikh :

KEGUNAAN PEJABAT

No. Fail/ Rujukan :

**KEGUNAAN PEJABAT
LAIN-LAIN ULASAN:**

Juruteknik:

SKYP-BPA

DISEMAK OLEH:

Tandatangan :

Cop Nama & Jawatan :

TARIKH :

KEGUNAAN PEJABAT